



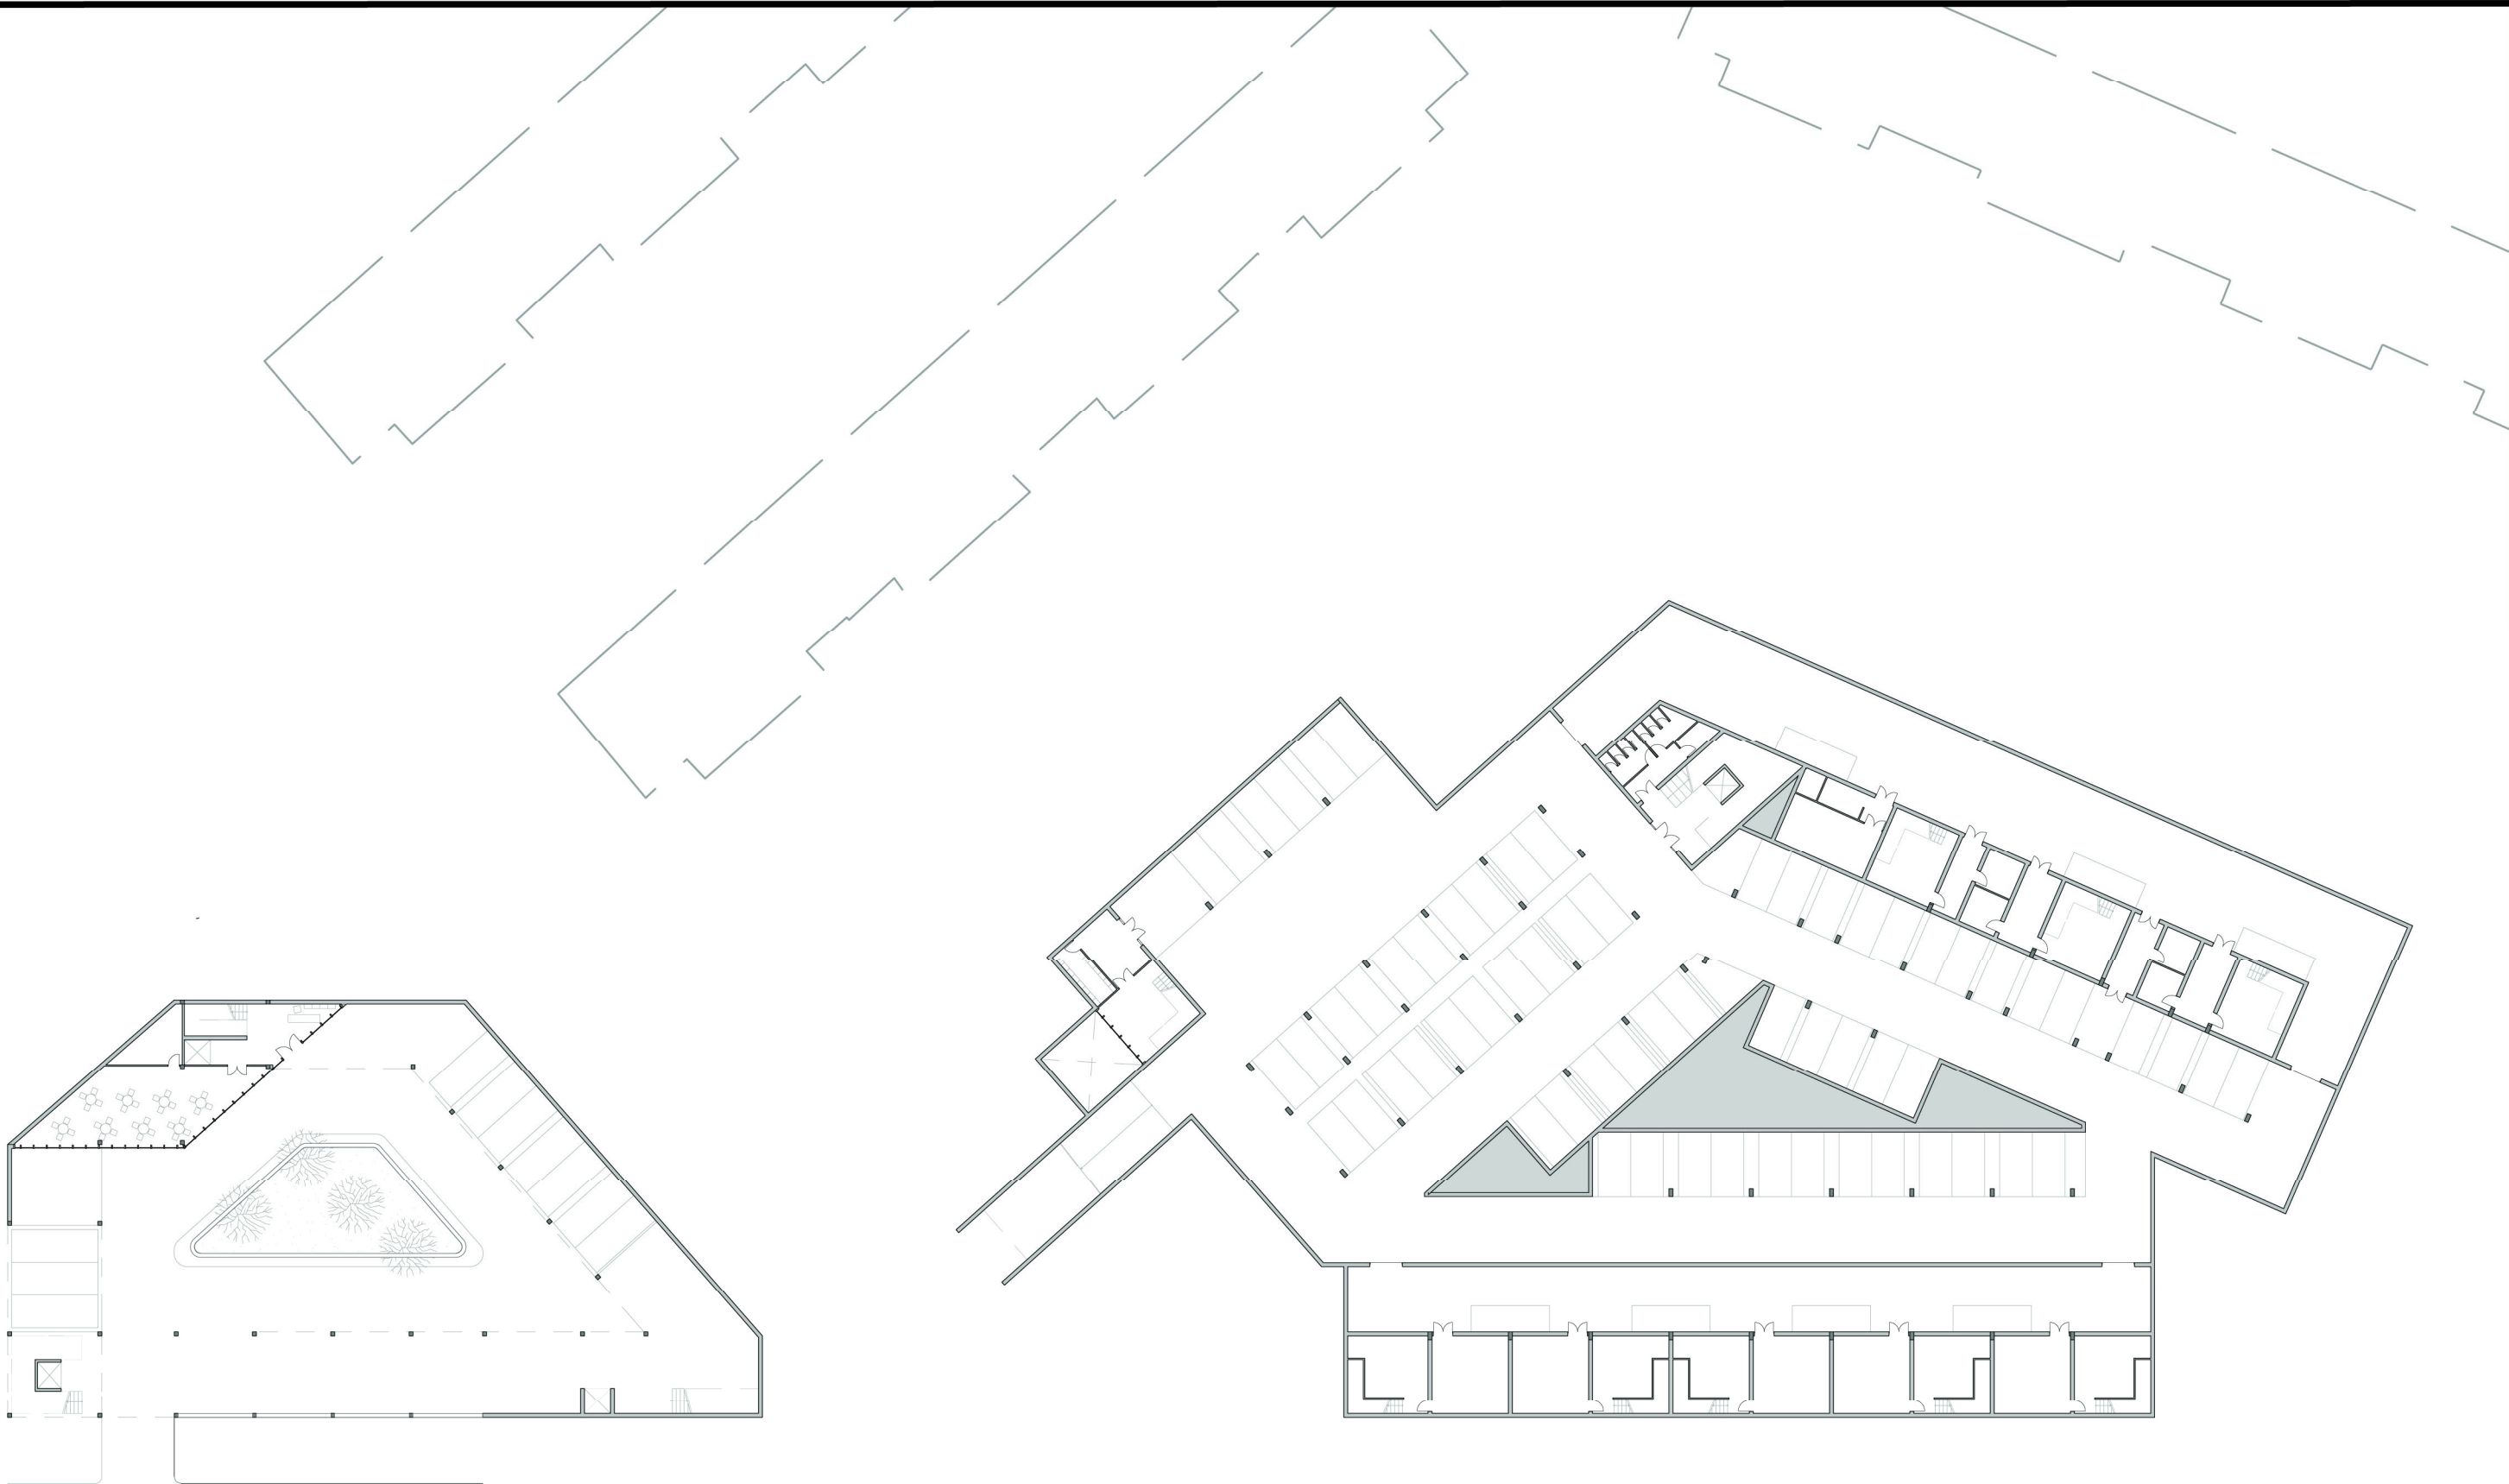

**Planta Quota 0,00**




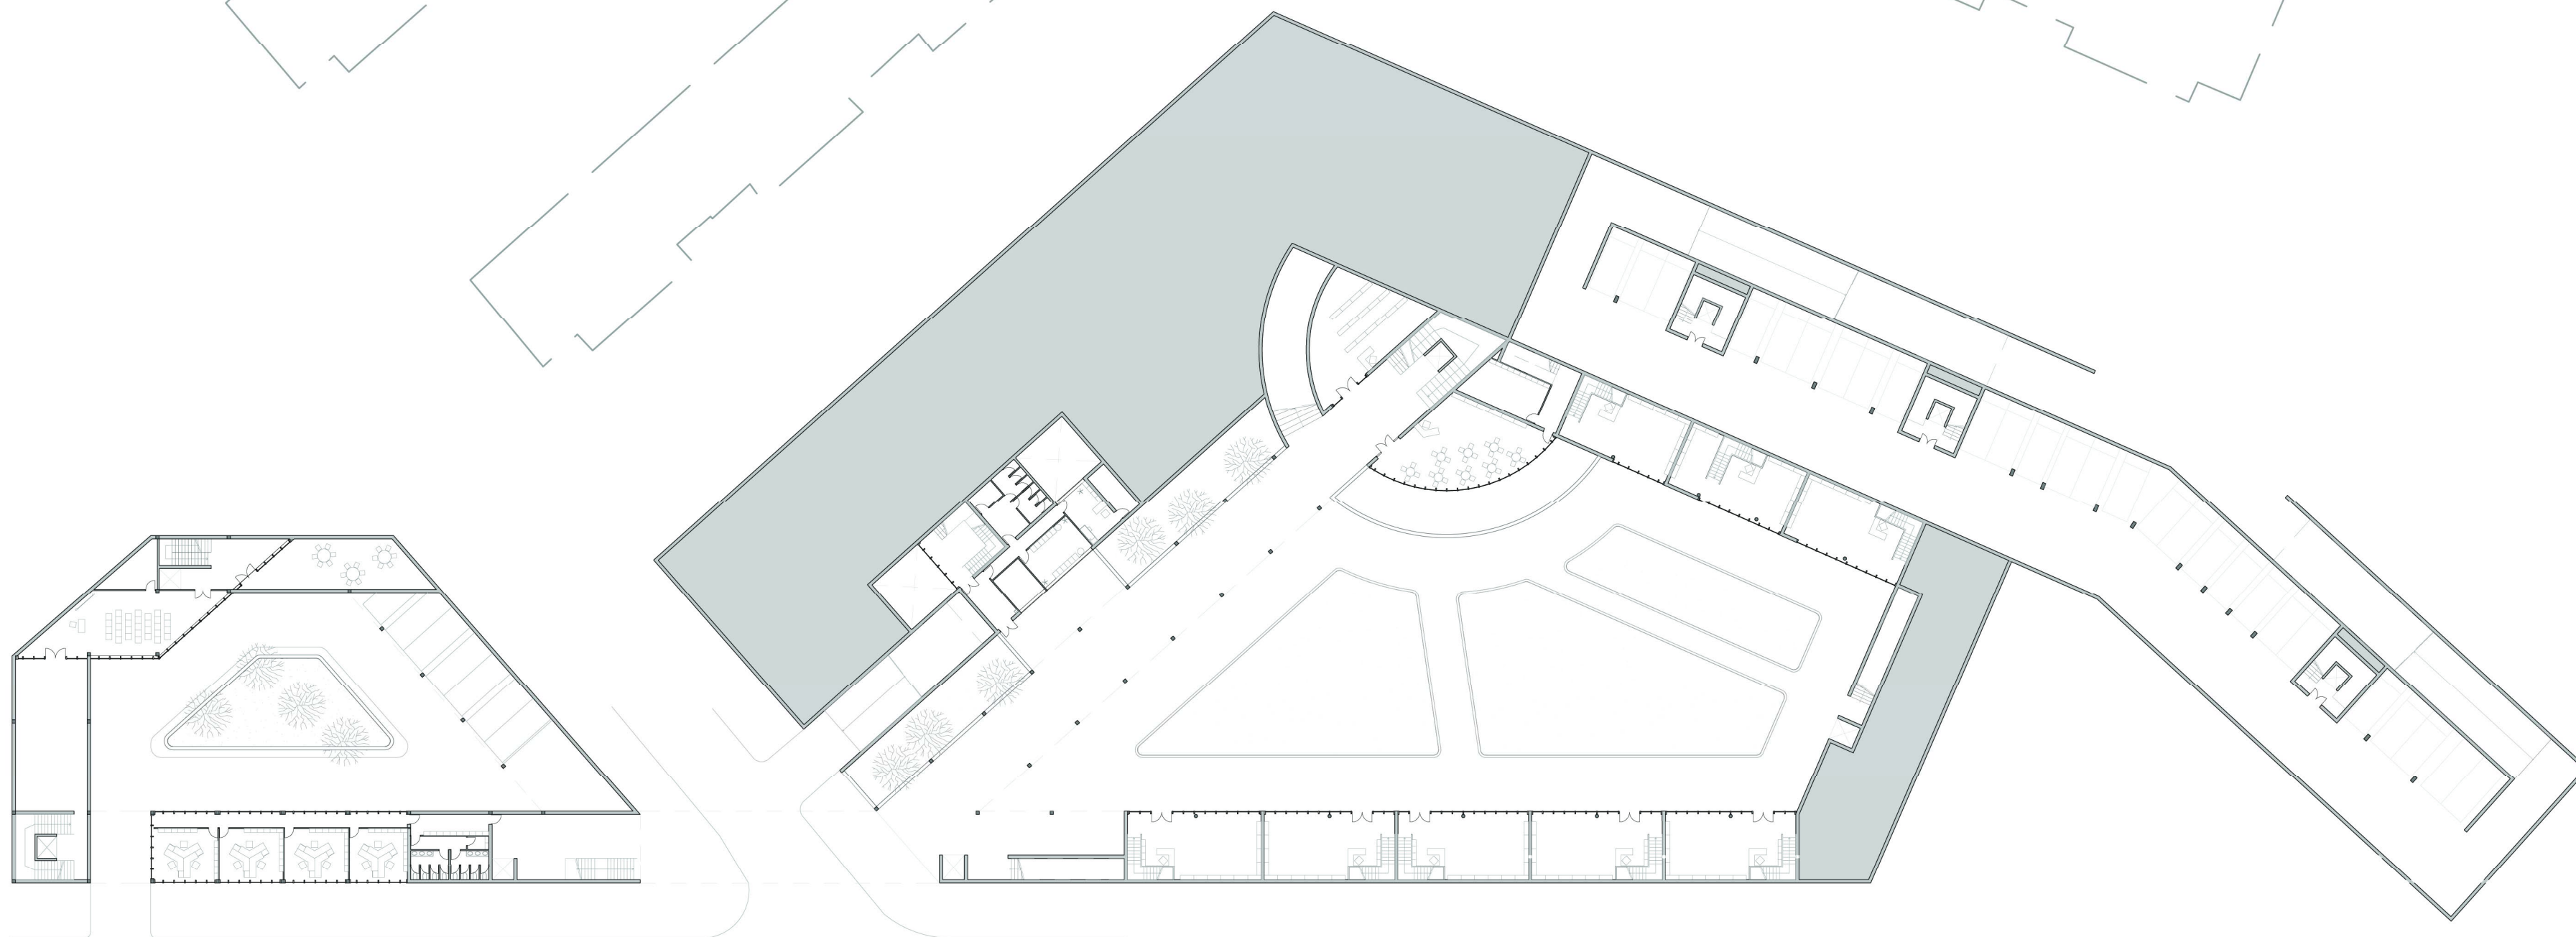

**Pianta Quota 3,00**





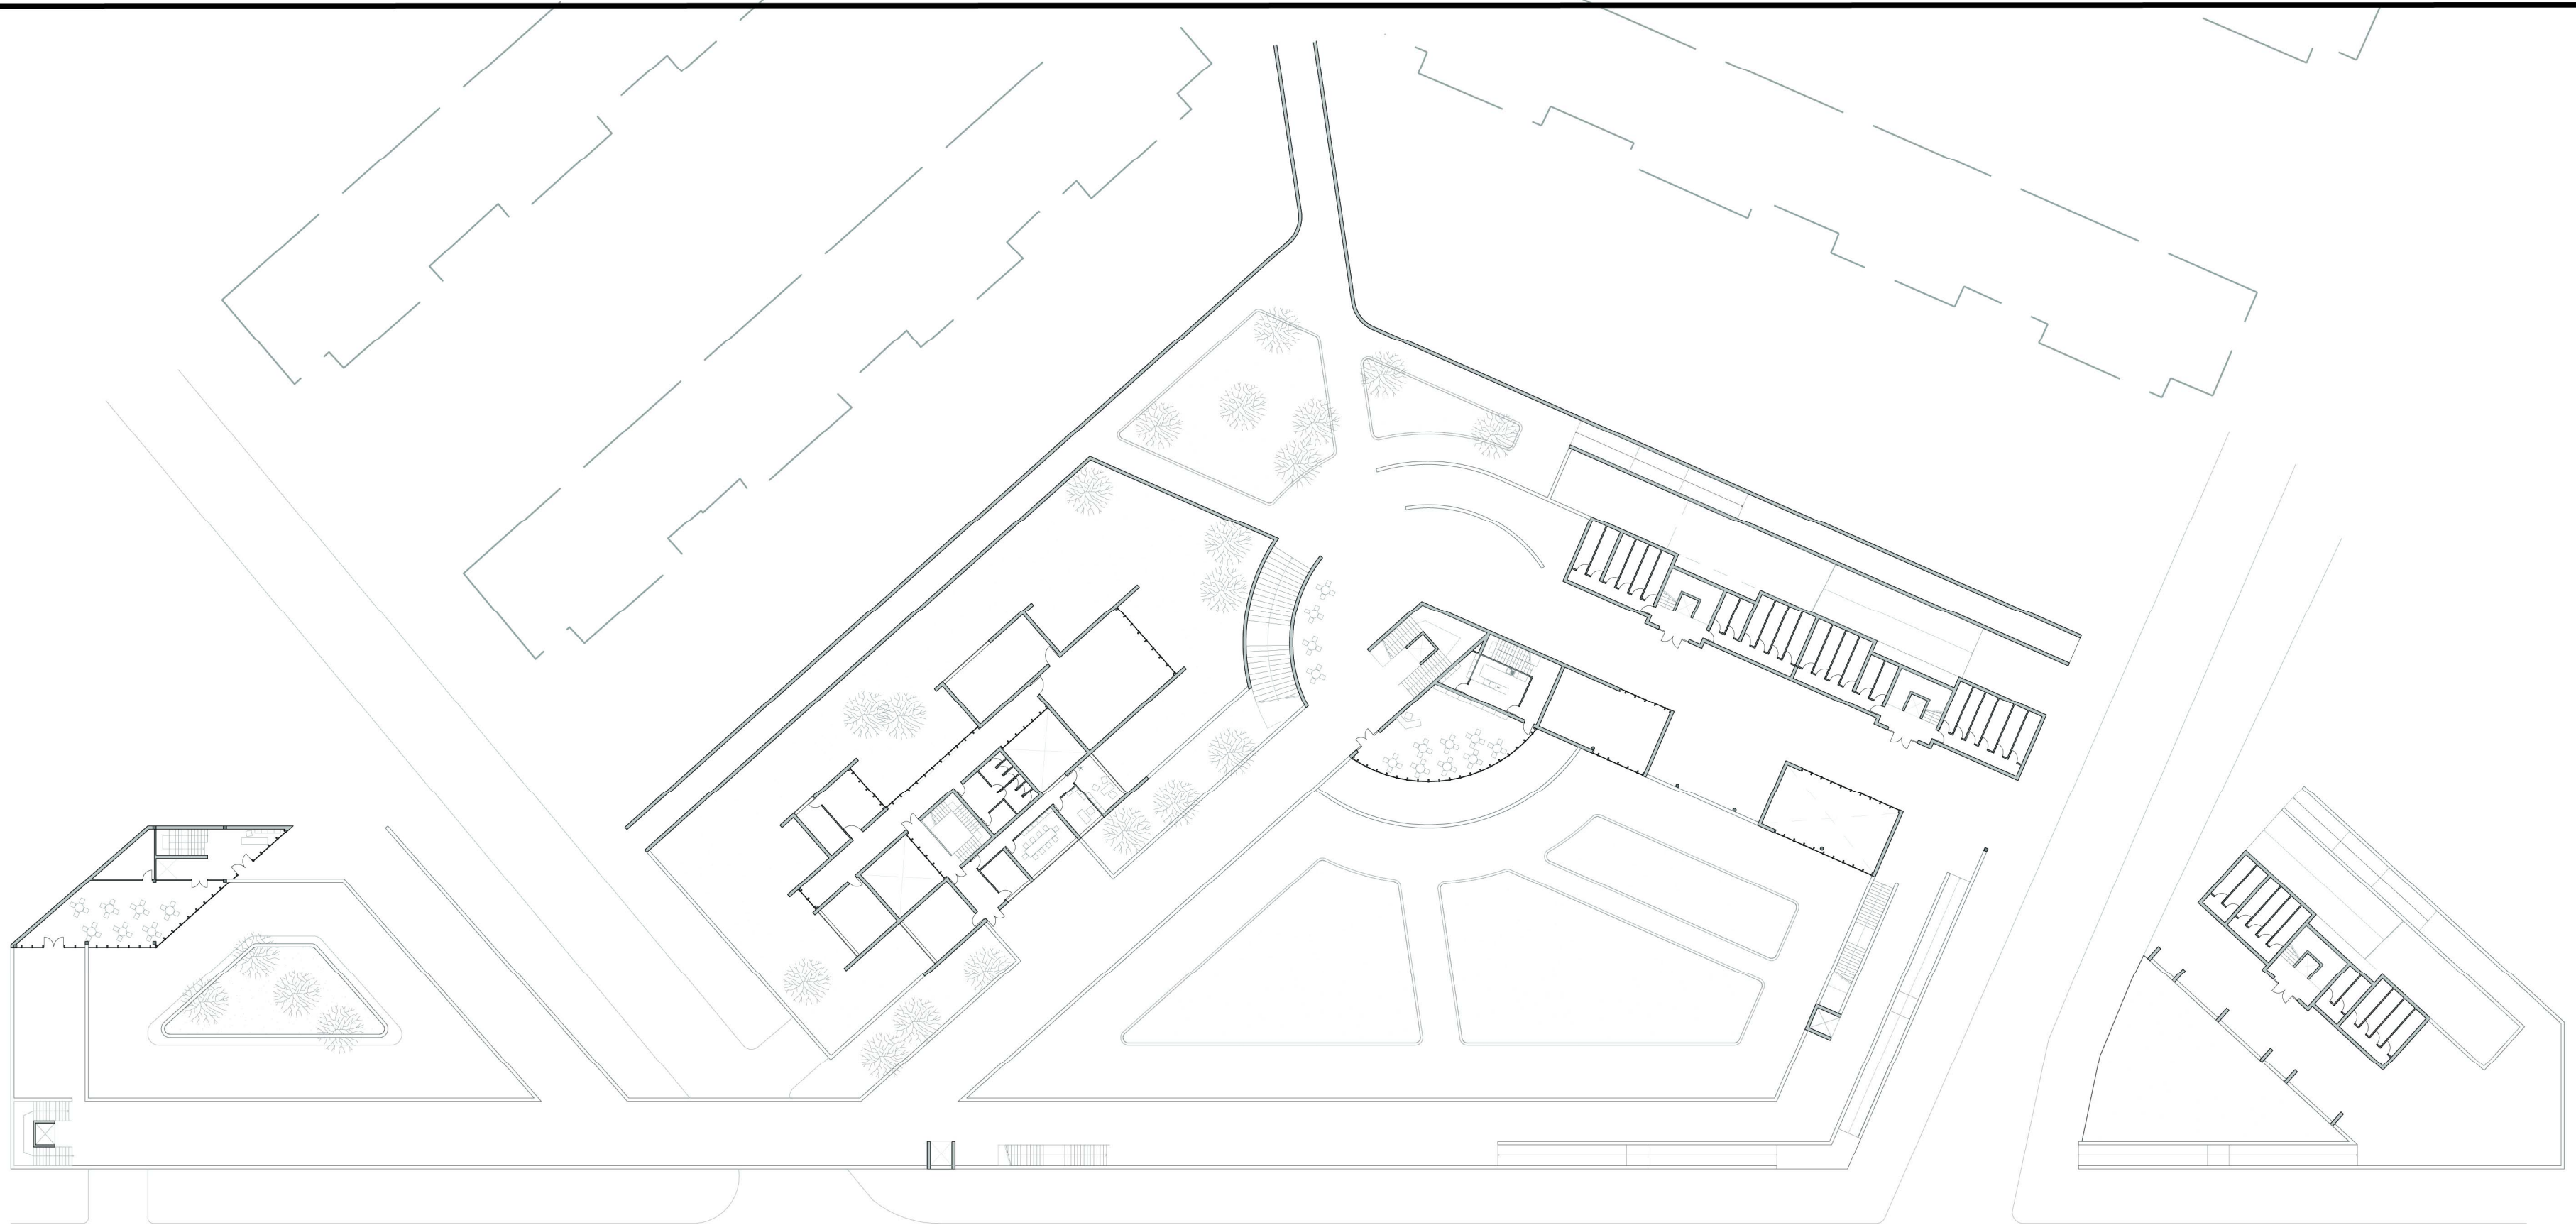

**Pianta Quota 8,00**





**Planta Quota 12,00**








**Pianta Quota 15,50**




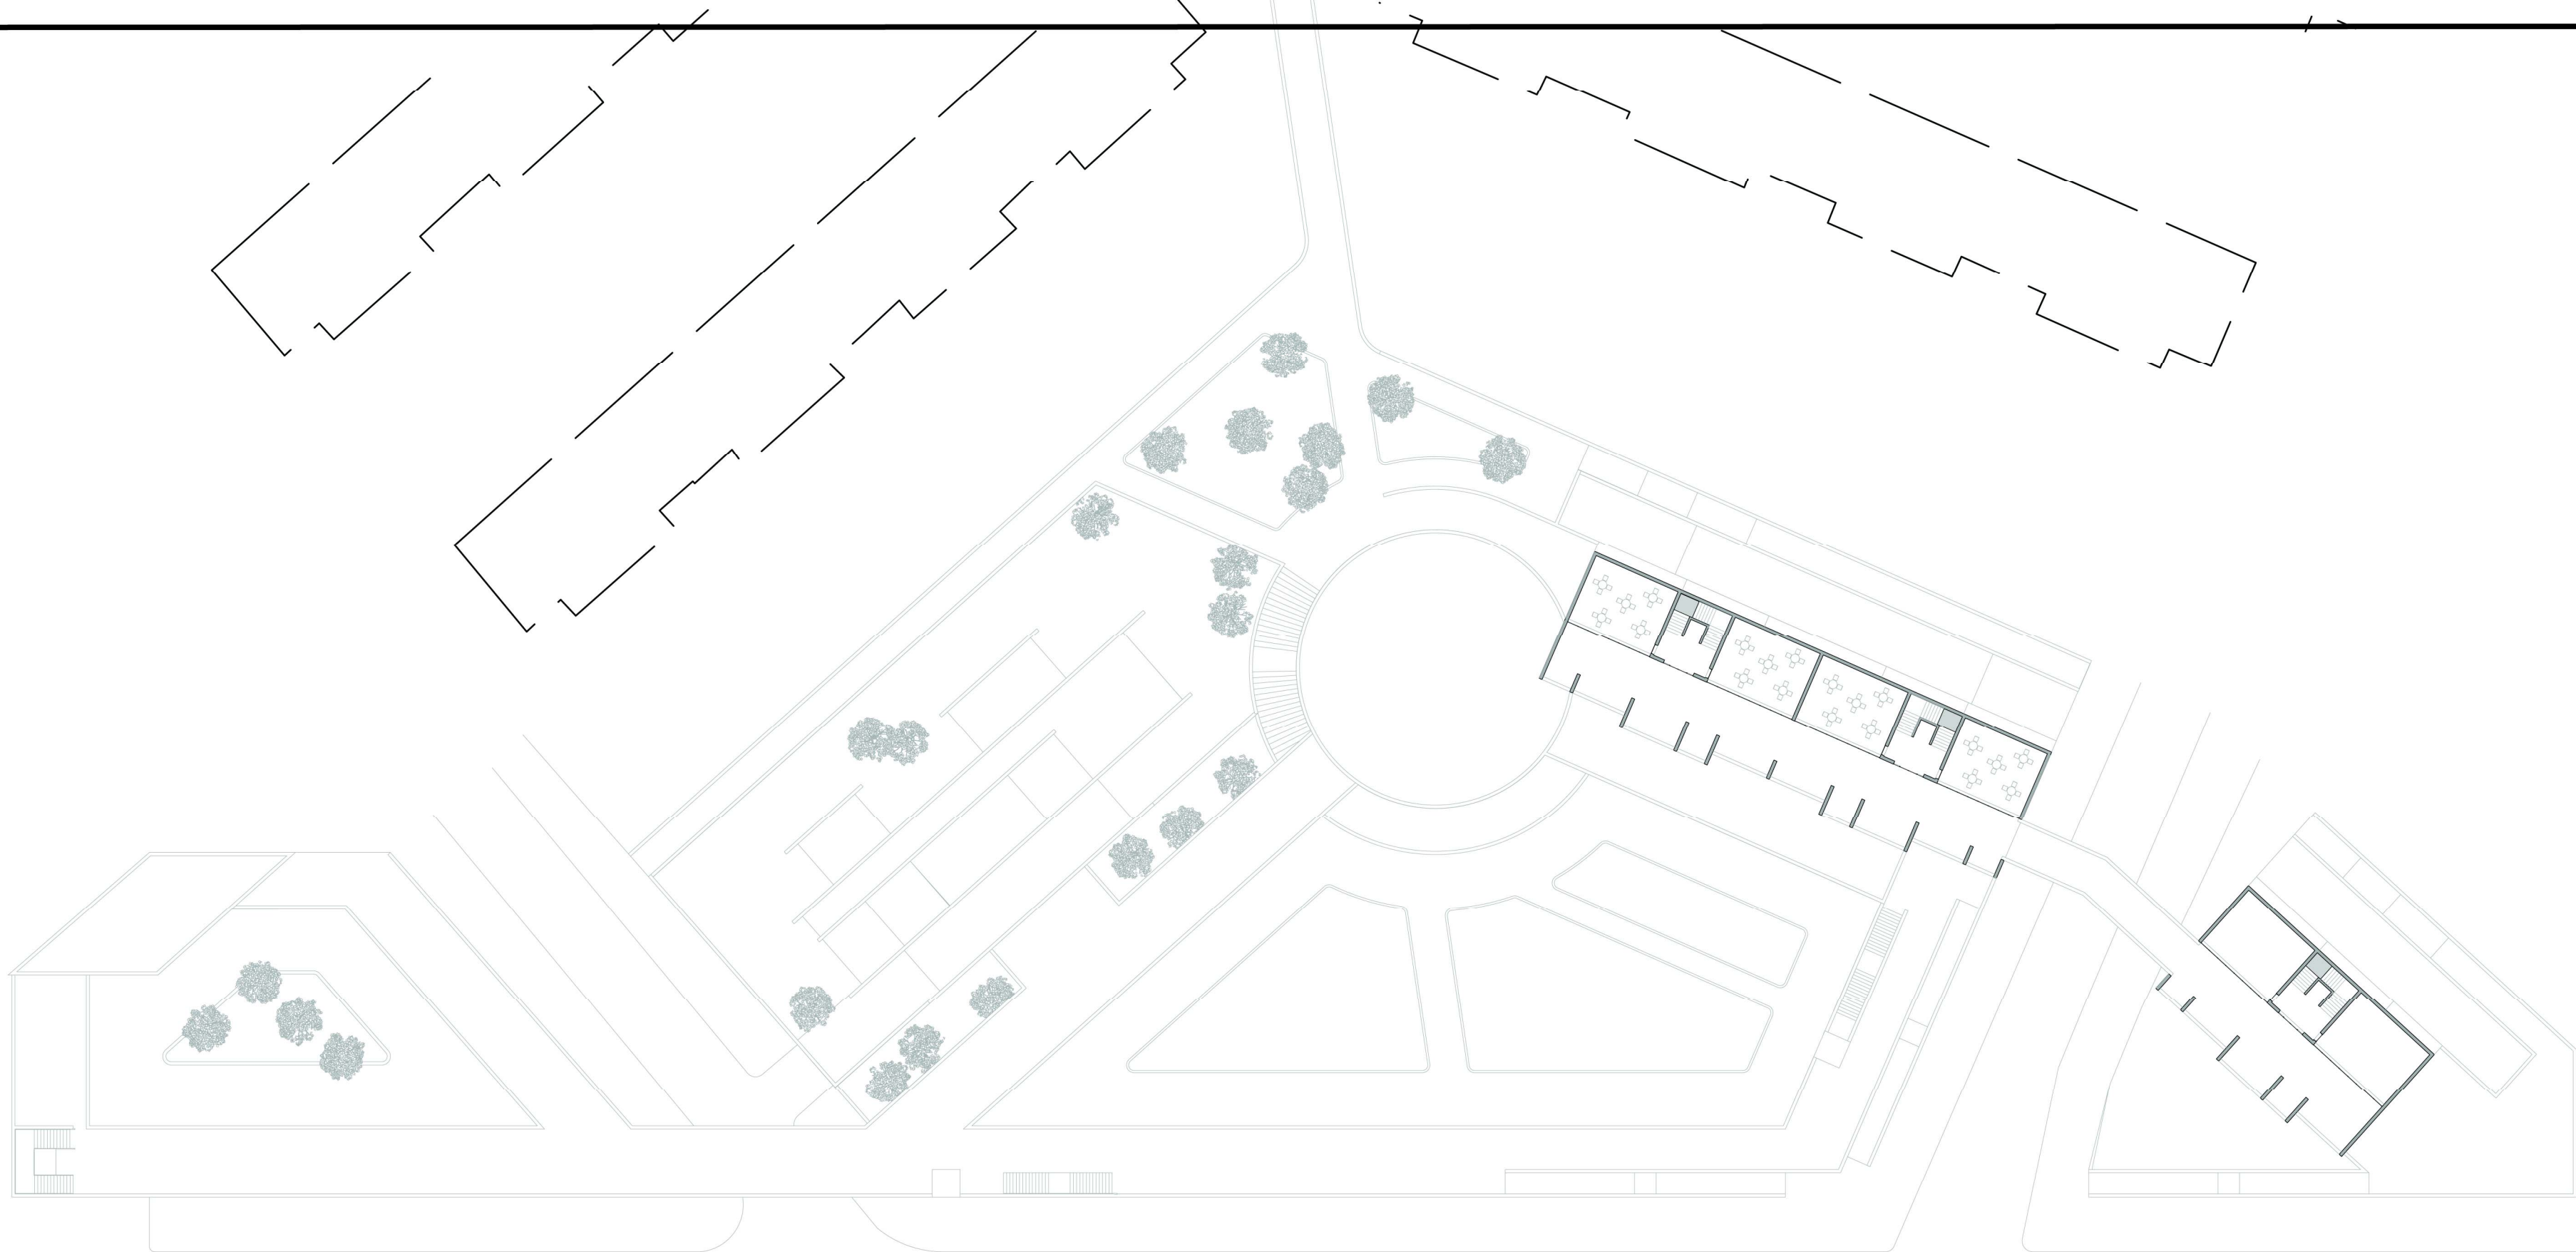


**Planta Quota 19,00**






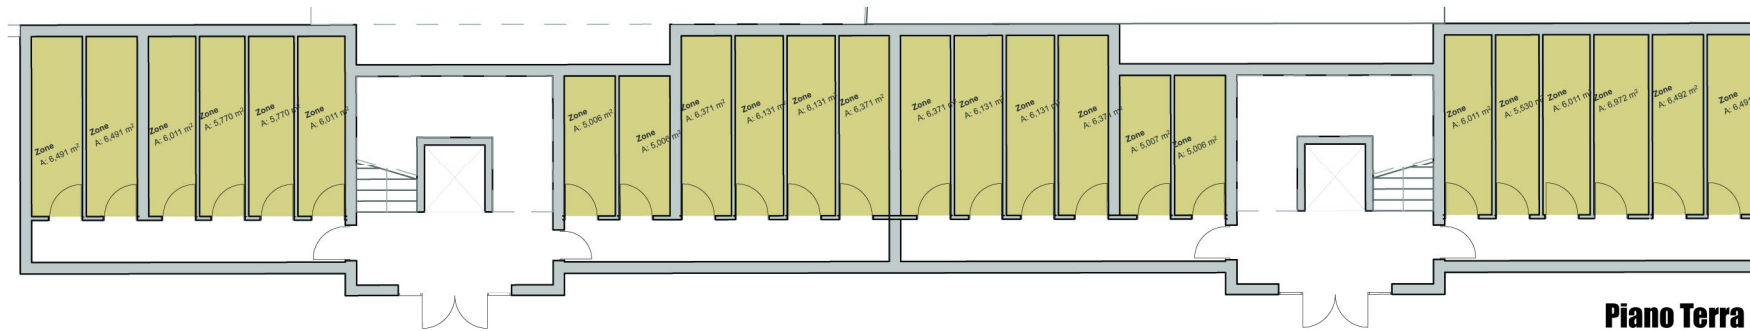

**Piano Terra**

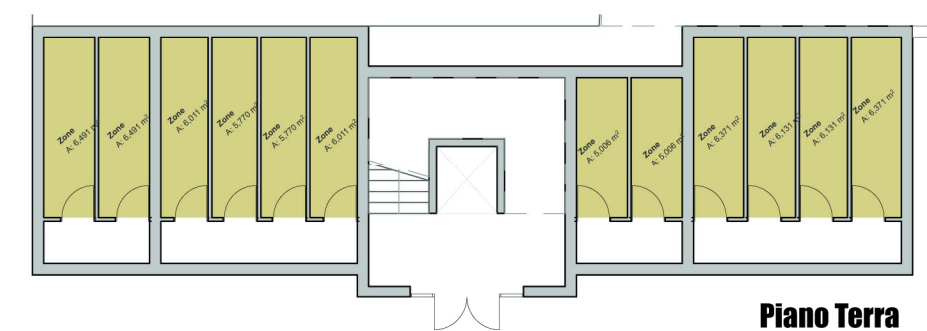

**Piano Terra**

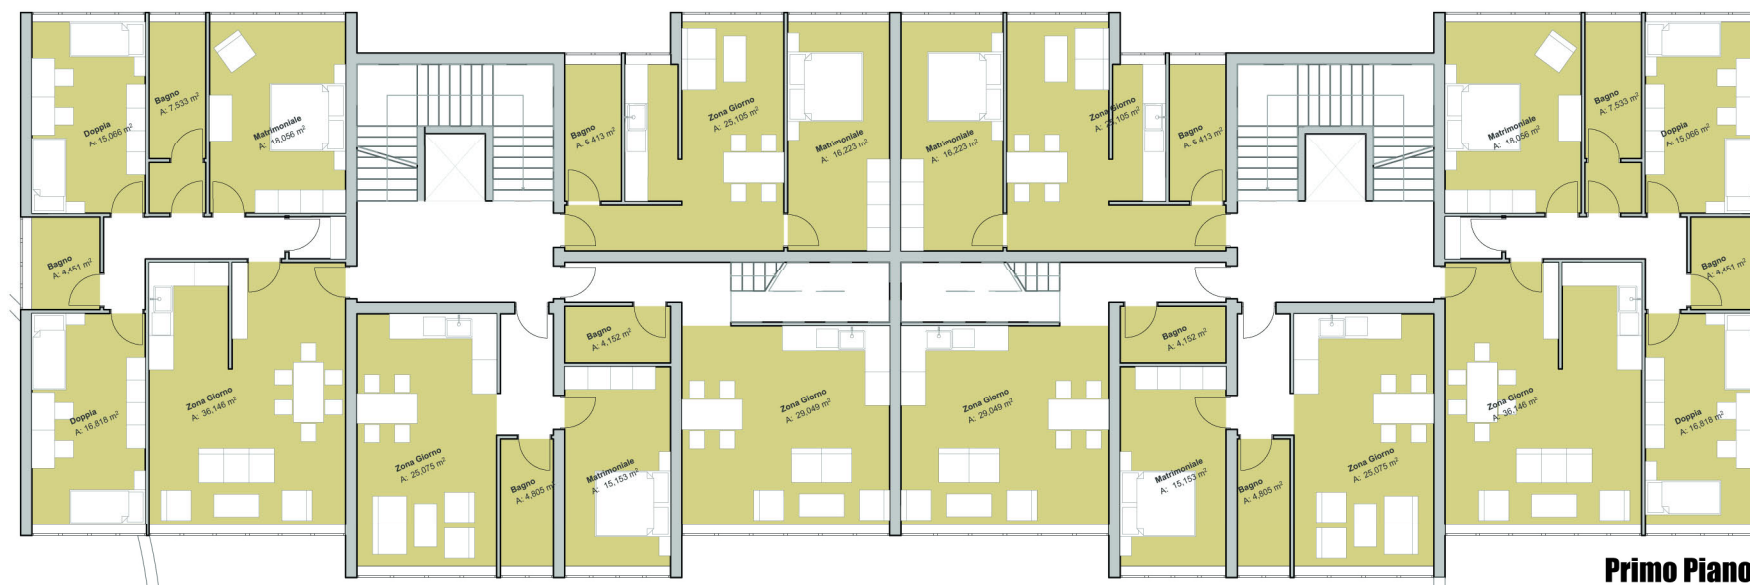

**Primo Piano**



**Primo Piano**




**Secondo Piano**




**Secondo Piano**

**Scala 1:200**




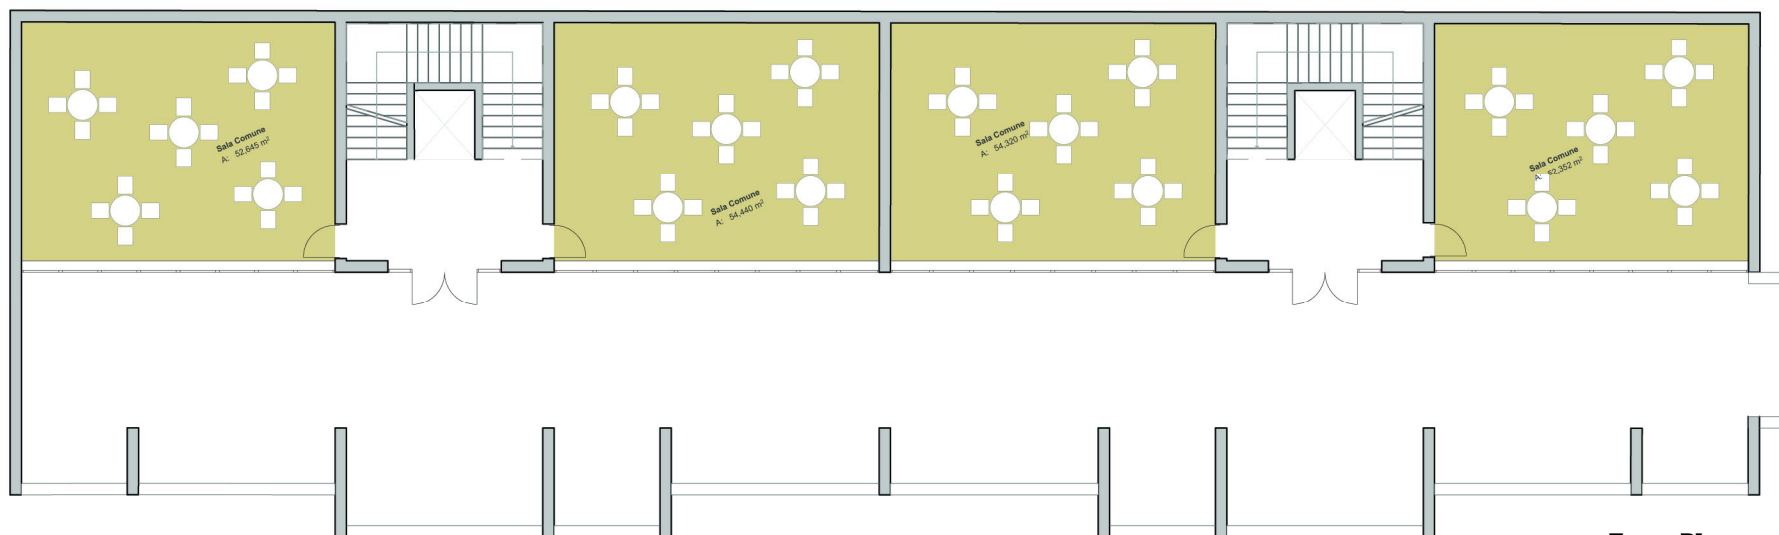

**Terzo Piano**

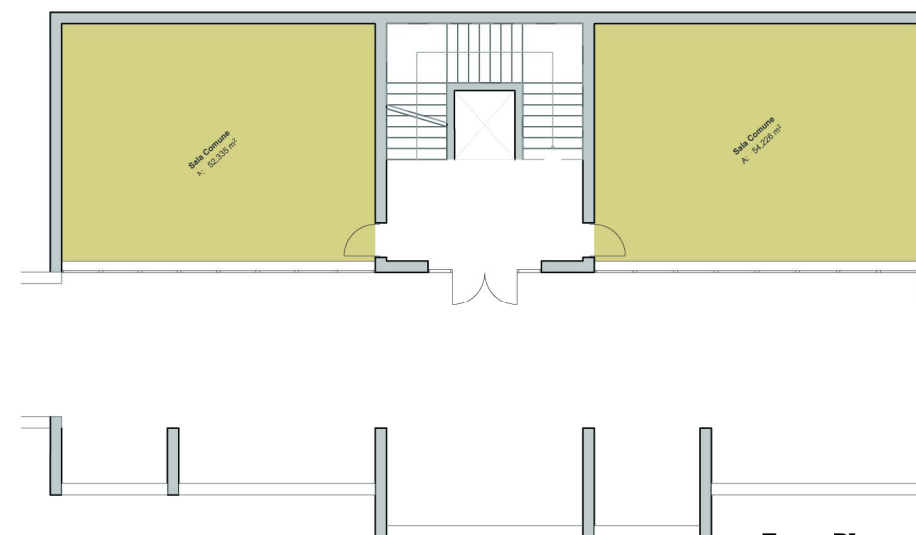

**Terzo Piano**

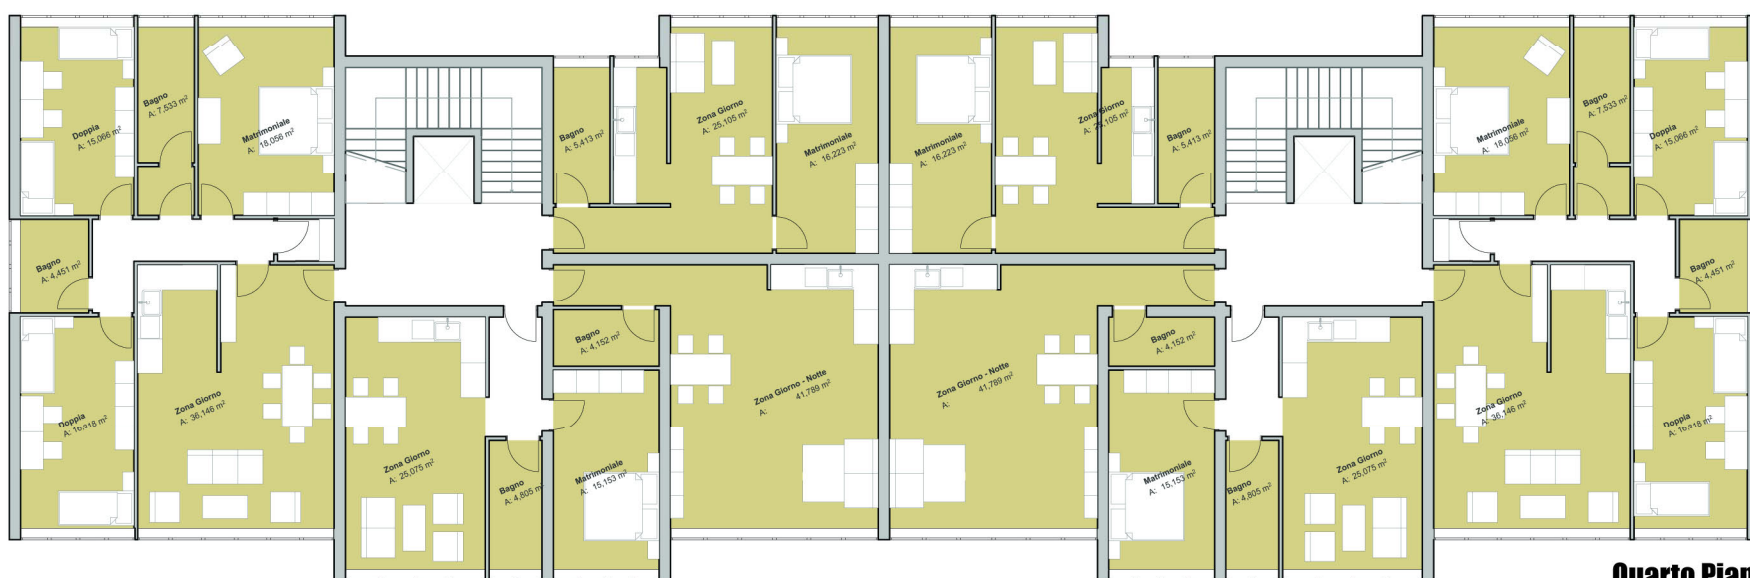

**Quarto Piano**



**Quarto Piano**



**Prospetto  
Frontale**



**Scala 1:200**








**Prospetto - Sezione Piazza**




**Prospetto - Sezione Parte Commerciale**

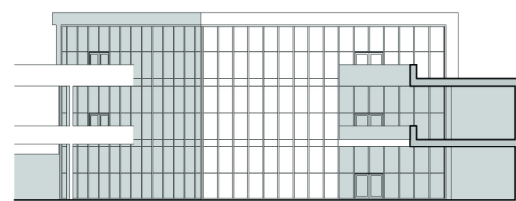

**Prospetto del Centro Anziani**



**Prospetto - Sezione Parte Commerciale**

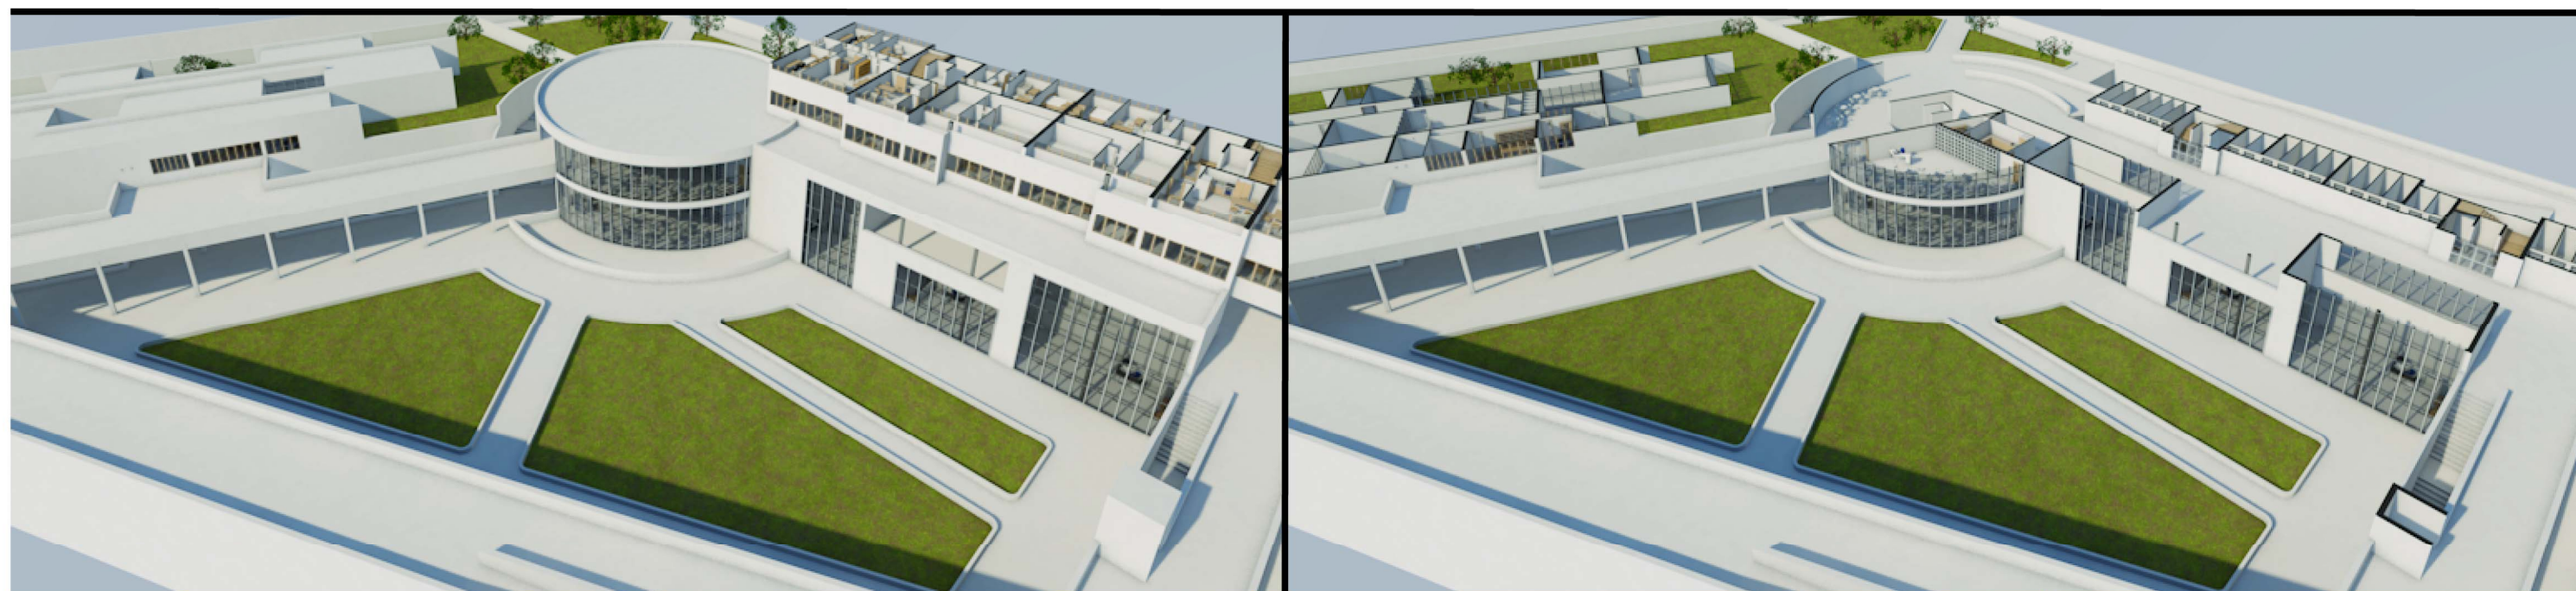





**Viste prospettiche**

