
PIANTA QUOTA +3,50m


1 Parcheggio clienti
2 Parcheggio/scarico merci dipendenti ristorante
3 Parcheggio/scarico merci dipendenti locali commerciali
4 Uffici
5 Parcheggio residenze in linea
6 Parcheggio dipendenti uffici
7 Parcheggio clienti uffici

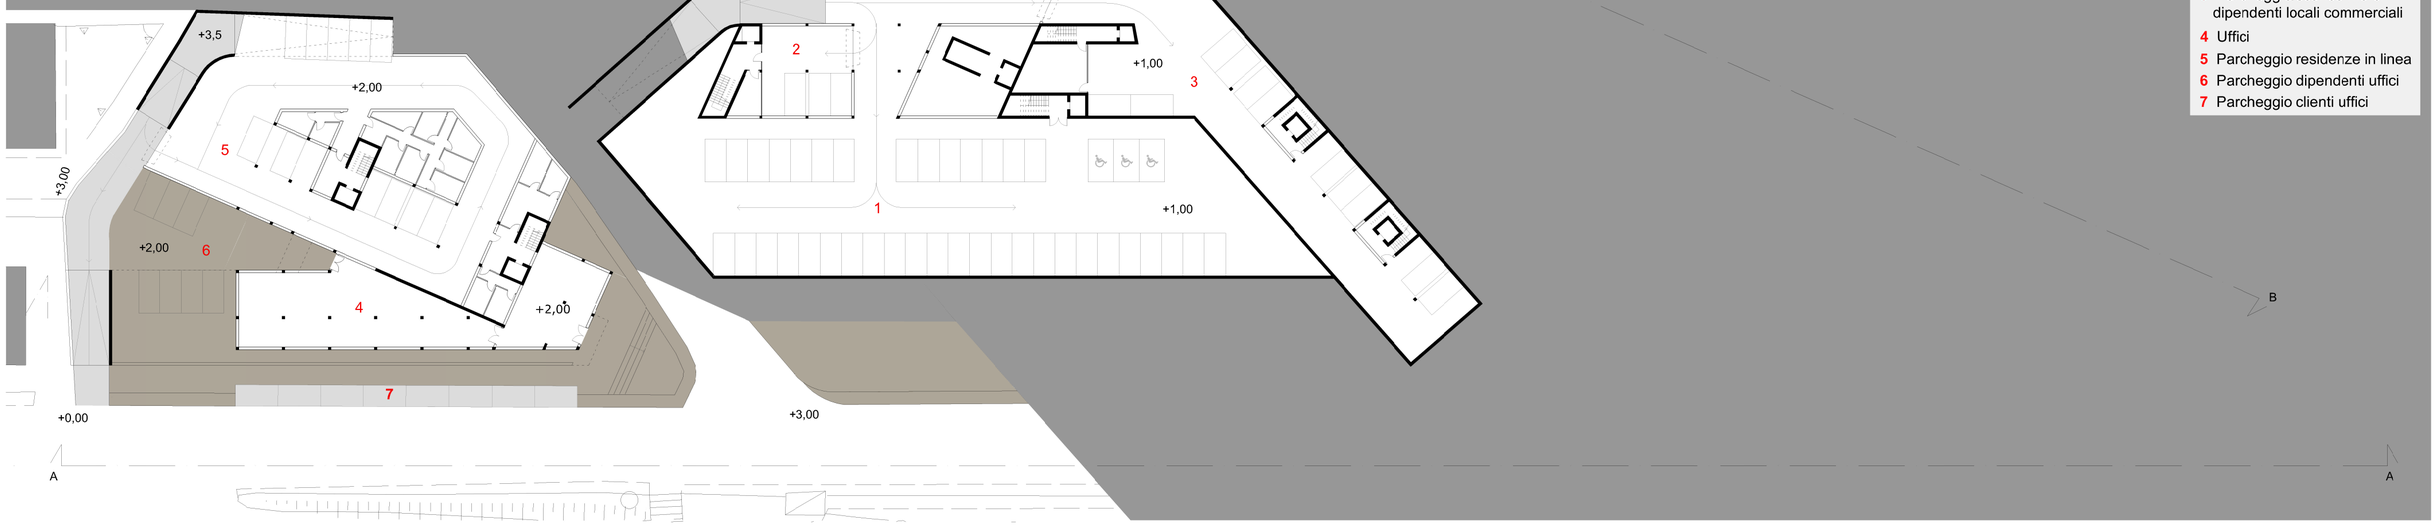

s soggiorno
p pranzo
k cucina
cm camera matrimoniale
cd camera doppia
cs camera singola
b bagno
Appartamento per disabili 60 mq

PIANTA QUOTA +7,50m

8 Parcheggi residenze a ballatoio
9 Ristorante
10 Bar
11 Locali commerciali
12 Ingresso asilo
13 Bagni per bambini
14 Riposo lattanti
15 Faciatoio
16 Cucina in nicchia
17 Zona alimentazione lattanti
18 Pranzo divezzi
19 Soggiorno giochi divezzi
20 Riposo divezzi

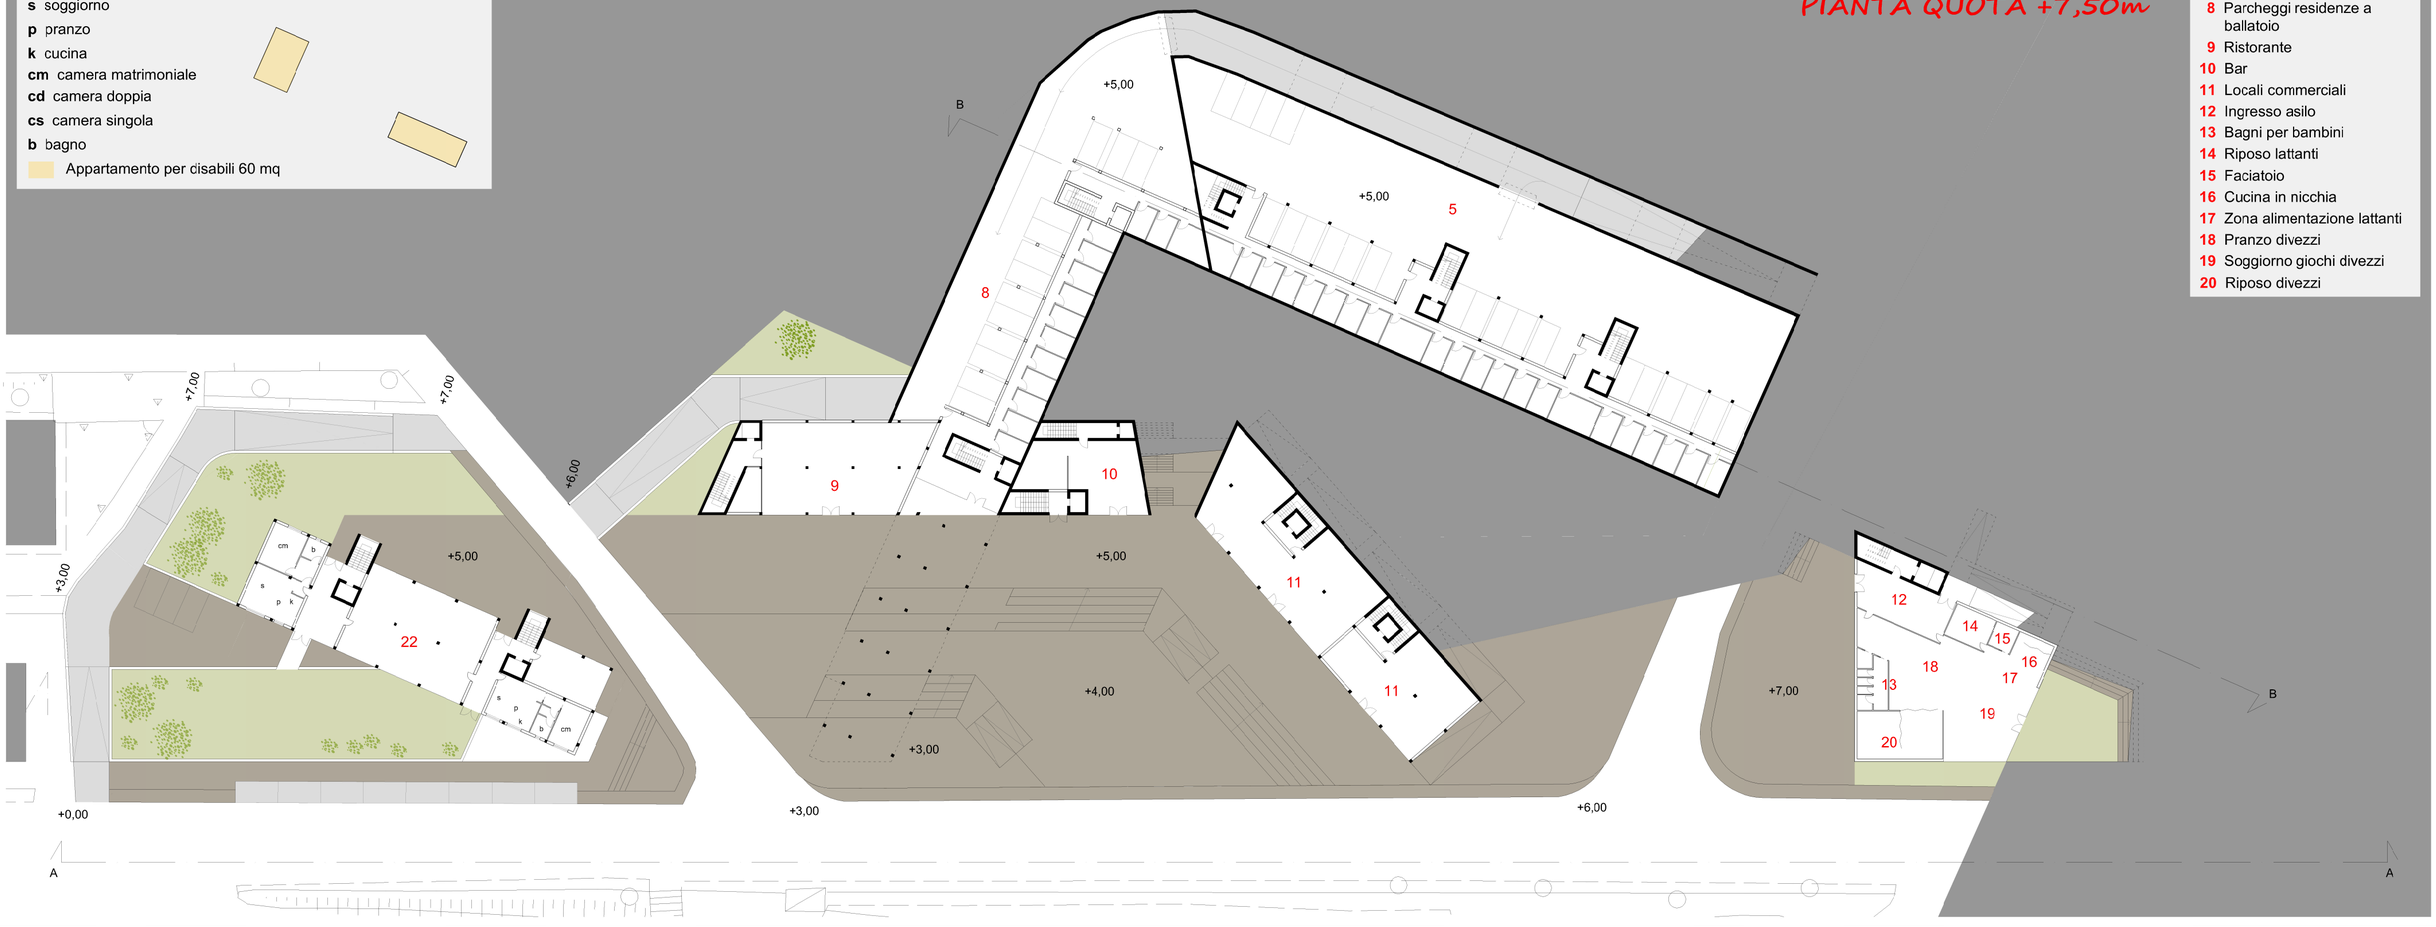

UNIVERSITÀ DEGLI STUDI DELL'AQUILA
Facoltà di Ingegneria Edile - Architettura

Corso di ARCHITETTURA E COMPOSIZIONE ARCHITETTONICA 3
a.a. 2014/2015

Prof. S. Rotondi
Tutor: A. D'Alfonso
Studentessa: MARTINA FUSCHI matr.180676

PIANTA QUOTA +3,50m
PIANTA QUOTA +7,50m


Scala 1:500

TAV. 1

PIANTA QUOTA +10,50m

s soggiorno
p pranzo
k cucina
cm camera matrimoniale
cd camera doppia
cs camera singola
b bagno

50 mq
65 mq
85 mq
95 mq
Duplex

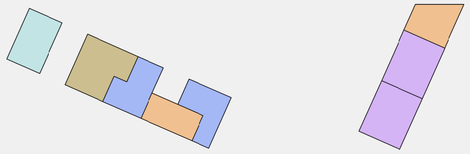

21 Centro anziani
22 Sala condominiale
23 Sala giochi
24 Sala lettura
25 Cucina
26 Spogliatoio/bagno per il personale
27 Dispensa
28 Ambulatorio
29 Sala d'attesa
30 Segreteria
31 Direzione
32 Sala riunioni
33 Bagni

+10,00
+9,00
+8,00
+7,00
+5,00
+4,00
+3,00
+6,00
+0,00
B
A

UNIVERSITÀ DEGLI STUDI DELL'AQUILA
Facoltà di Ingegneria Edile - Architettura

Corso di ARCHITETTURA E COMPOSIZIONE ARCHITETTONICA 3
a.a. 2014/2015

Prof. S. Rotondi
Tutor: A. D'Alfonso
Studentessa: MARTINA FUSCHI matr.180676

PIANTA QUOTA +10,50m Scala 1:500

TAV. 2

s soggiorno
p pranzo
k cucina
cm camera matrimoniale
cd camera doppia
cs camera singola
b bagno

30 mq
50 mq
65 mq
80 mq
85 mq
95 mq
105 mq
Duplex

PIANTA QUOTA +13,50m

34 Sala comune

B

34

+12,00

+12,00

+11,00

+12,00

+10,00

B

A

A

UNIVERSITÀ DEGLI STUDI DELL'AQUILA
Facoltà di Ingegneria Edile - Architettura

Corso di **ARCHITETTURA E COMPOSIZIONE ARCHITETTONICA 3**
a.a. 2014/2015

Prof. S. Rotondi
Tutor: A. D'Alfonso
Studentessa: **MARTINA FUSCHI** matr.180676

PIANTA QUOTA +13,50m Scala **1:500**

TAV. **3**

s soggiorno
p pranzo
k cucina
cm camera matrimoniale
cd camera doppia
cs camera singola
b bagno

30 mq
50 mq
65 mq
80 mq
95 mq
105 mq
Duplex

PIANTA QUOTA +16,50m

34 Sala comune

+10.00m

+10.00m

+15,00

+15,00

+14,00

+12,00

+10,00

A

A

B

B

UNIVERSITÀ DEGLI STUDI DELL'AQUILA
Facoltà di Ingegneria Edile - Architettura

Corso di ARCHITETTURA E COMPOSIZIONE ARCHITETTONICA 3
a.a. 2014/2015

Prof: S. Rotondi
Tutor: A. D'Alfonso
Studentessa: MARTINA FUSCHI matr.180676

PIANTA QUOTA +16,50m Scala 1:500

TAV. 4

s soggiorno
p pranzo
k cucina
cm camera matrimoniale
cd camera doppia
cs camera singola
b bagno

30 mq
50 mq
65 mq
80 mq
95 mq
105 mq
Duplex

PIANTA QUOTA +19,50m




UNIVERSITÀ DEGLI STUDI DELL'AQUILA
Facoltà di Ingegneria Edile - Architettura

Corso di **ARCHITETTURA E COMPOSIZIONE ARCHITETTONICA 3**
a.a. 2014/2015

Prof. S. Rotondi
Tutor: A. D'Alfonso
Studentessa: **MARTINA FUSCHI** matr.180676

PIANTA QUOTA +19,50m Scala **1:500**

TAV. **5**

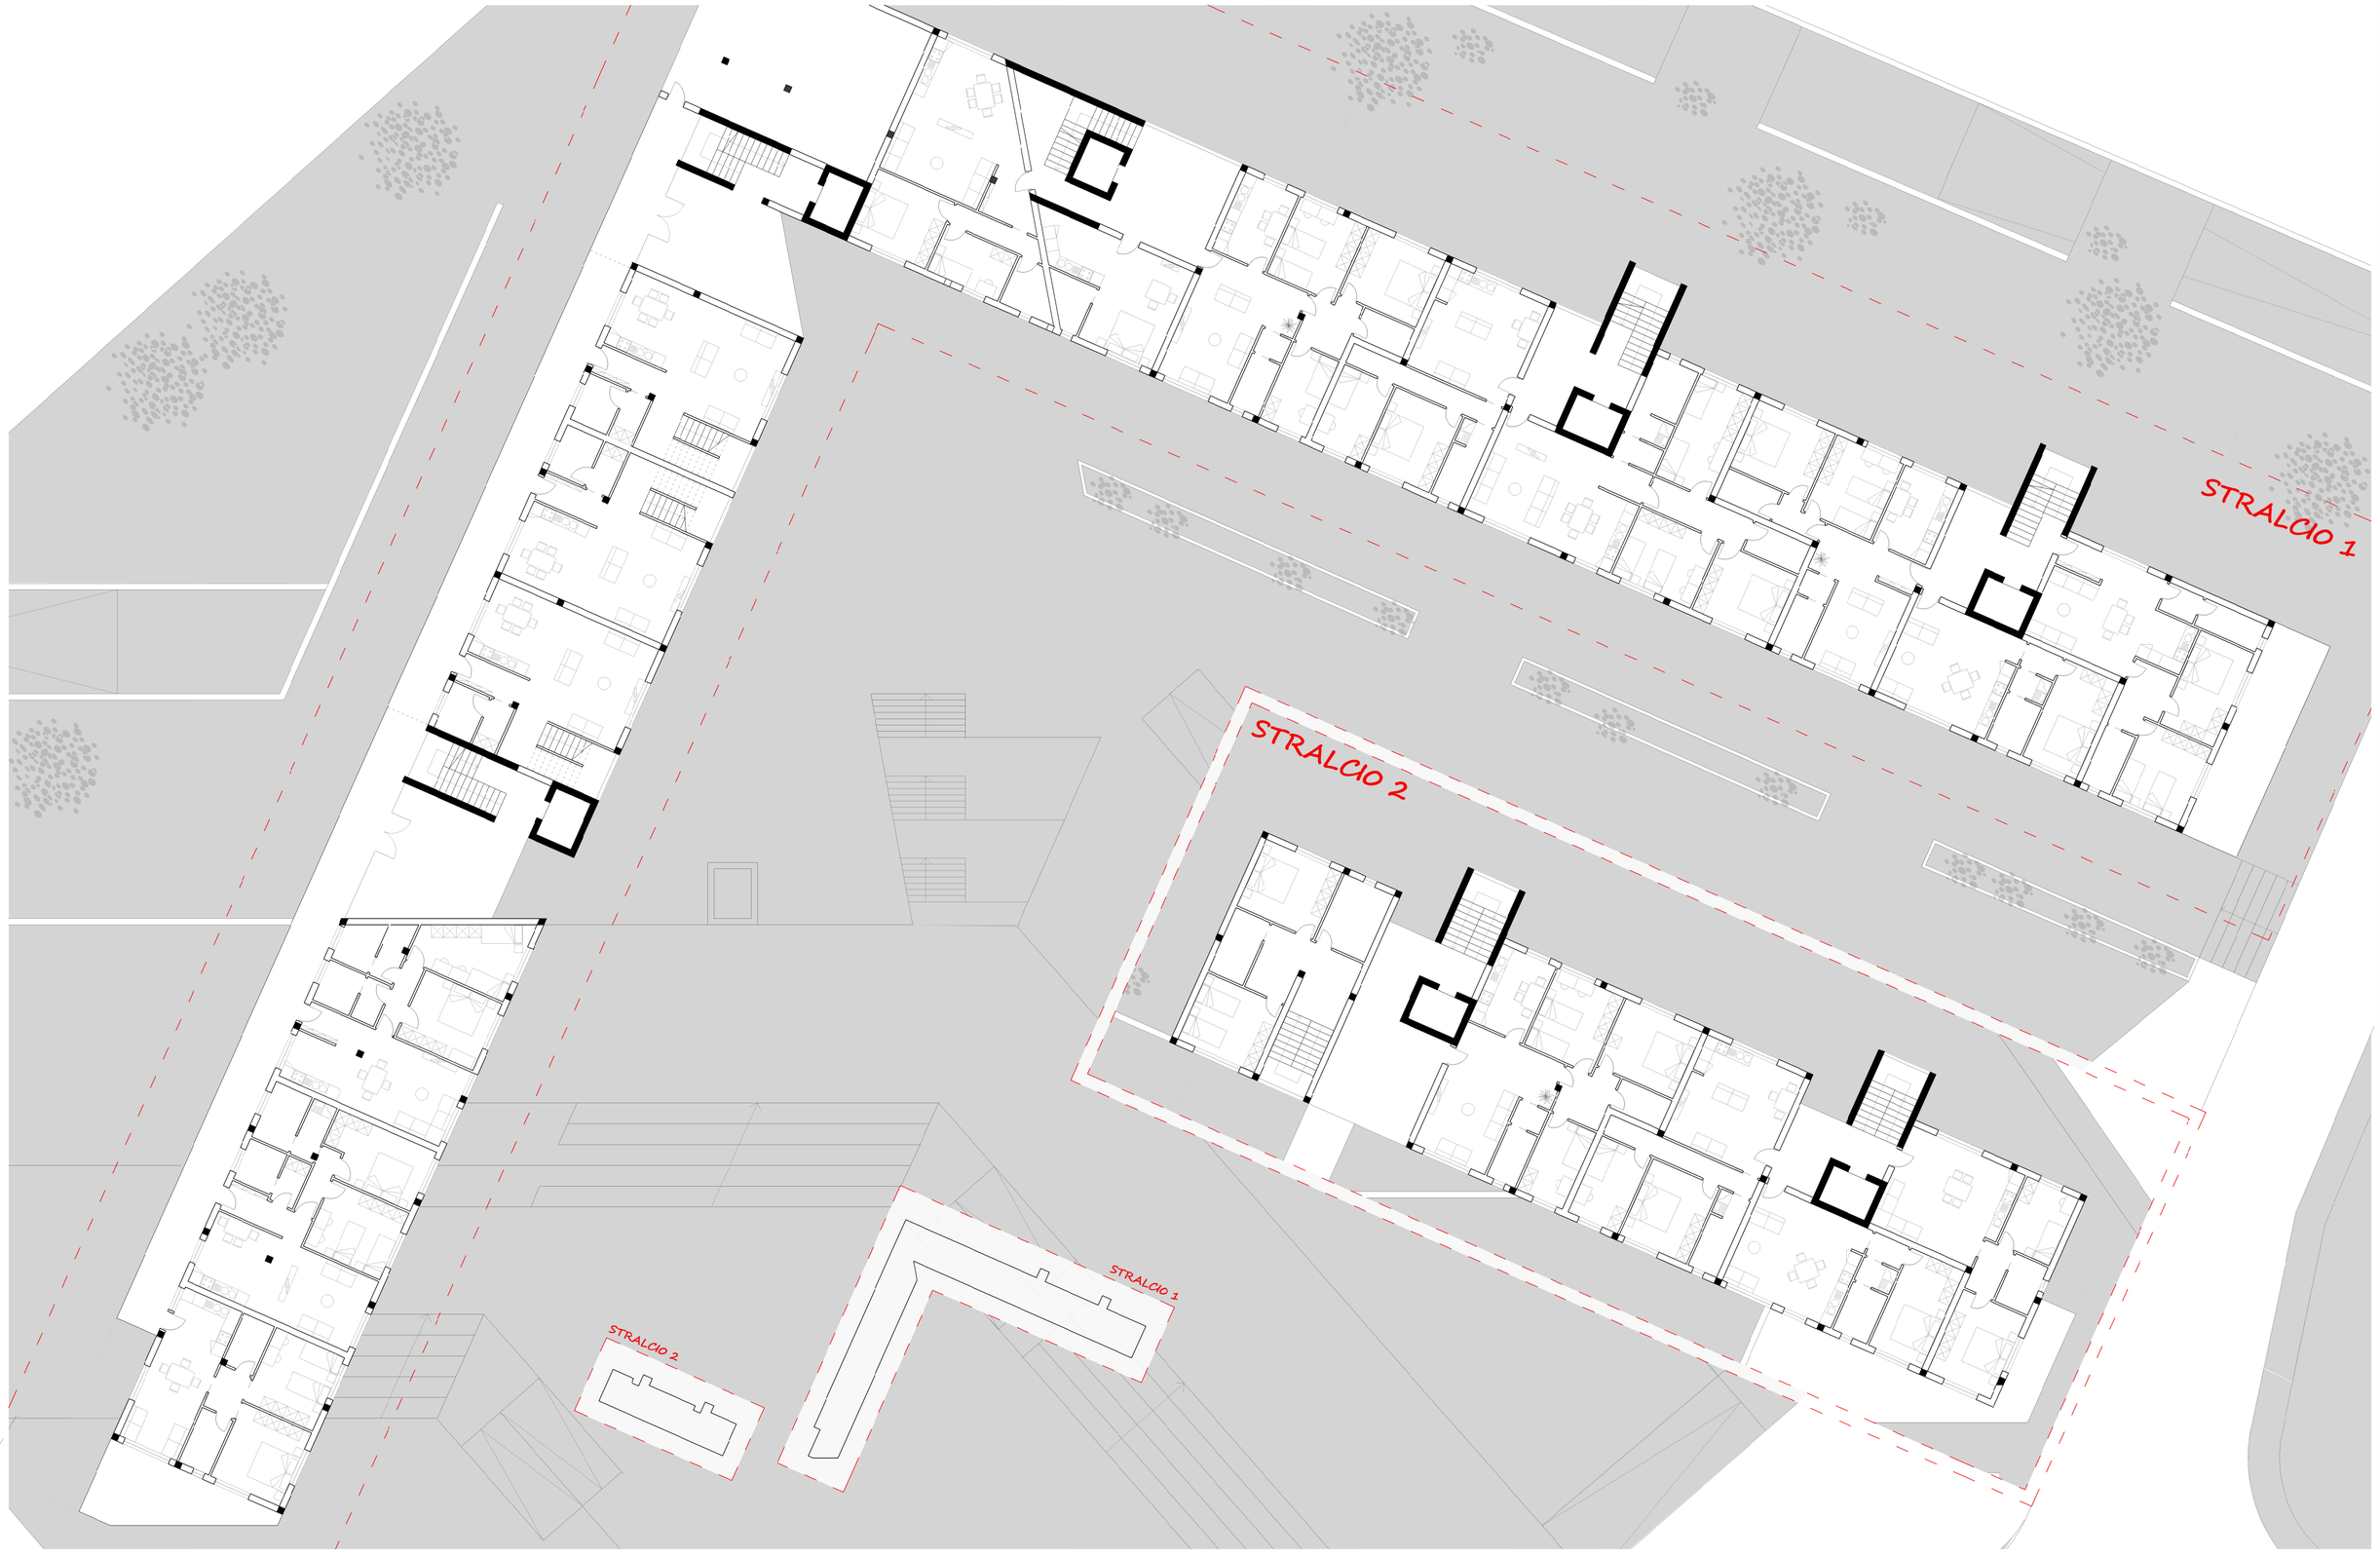

UNIVERSITÀ DEGLI STUDI DELL'AQUILA
Facoltà di Ingegneria Edile - Architettura

Corso di **ARCHITETTURA E COMPOSIZIONE ARCHITETTONICA 3**
a.a. 2014/2015


Prof. S. Rotondi
Tutor: A. D'Alfonso
Studentessa: **MARTINA FUSCHI** matr.180676

STRALCIO
PIANTA QUOTA +13,50m


Scala **1:200**

TAV.
6


PROSPETTO A-A

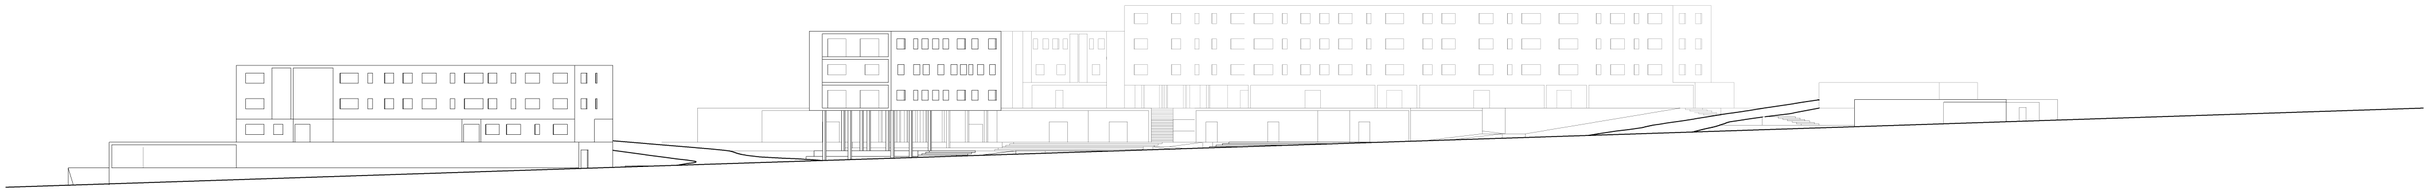


SEZIONE B-B

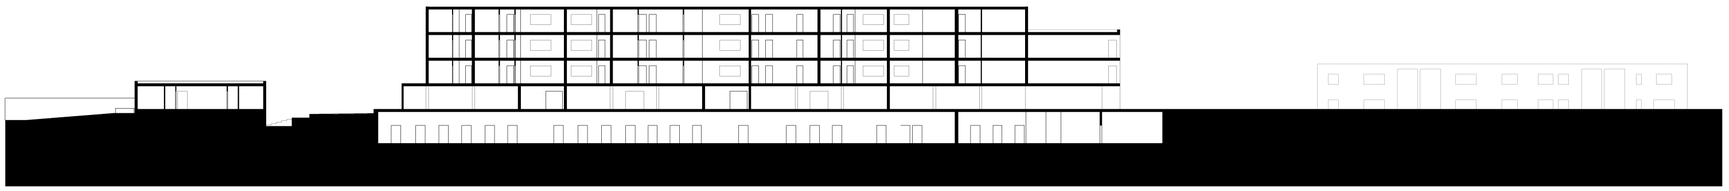

ASSONOMETRIE

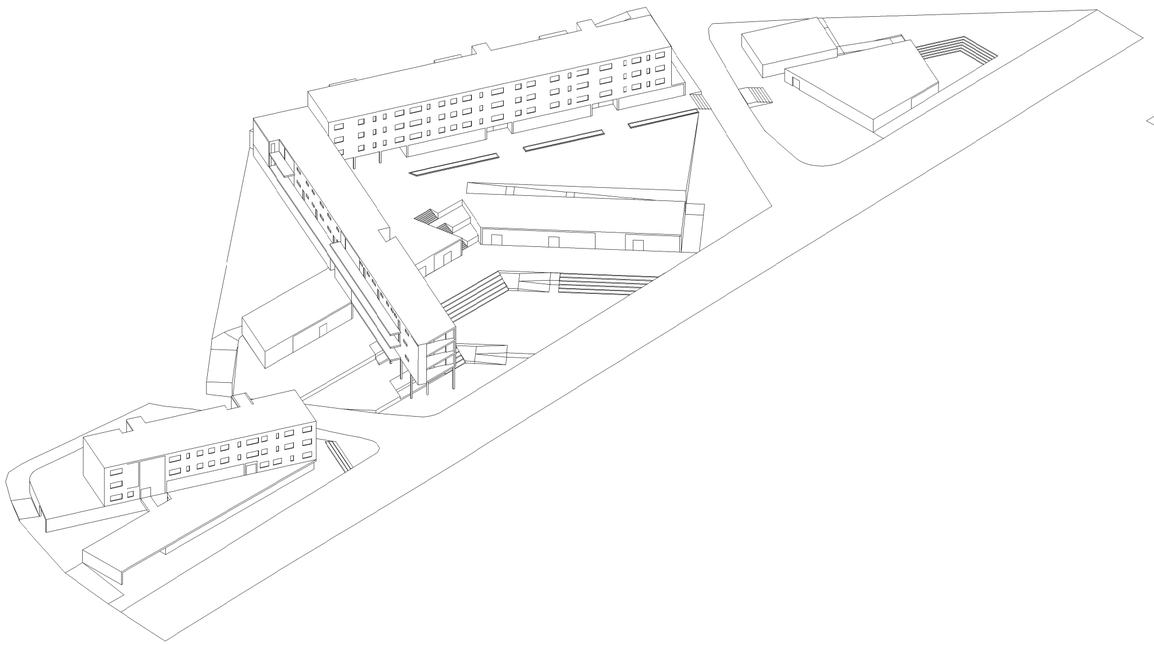

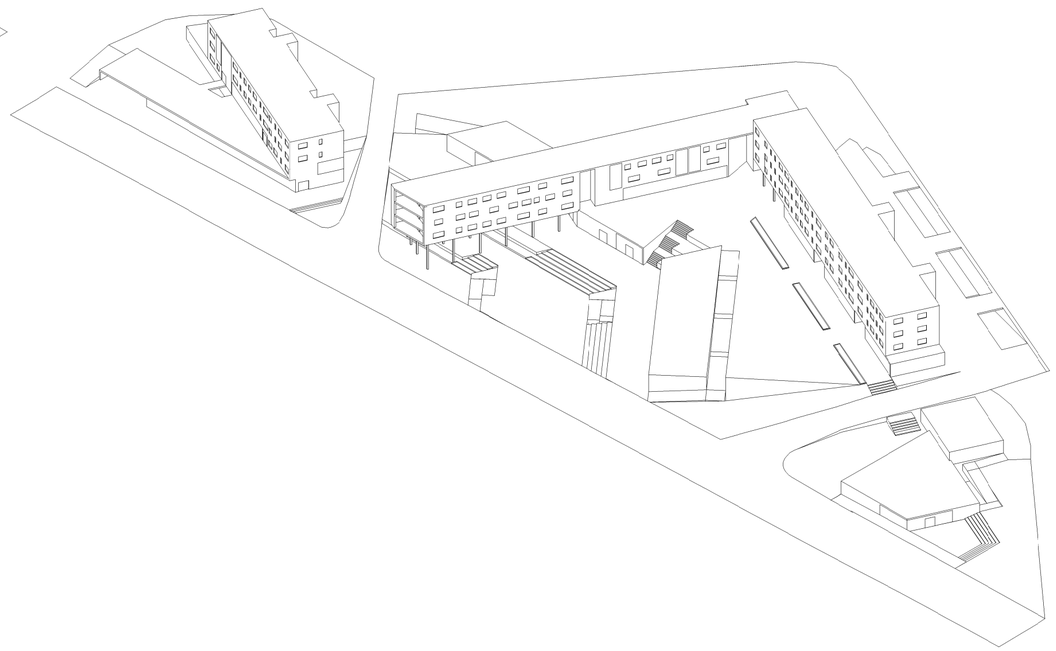

UNIVERSITÀ DEGLI STUDI DELL'AQUILA
Facoltà di Ingegneria Edile - Architettura

Corso di **ARCHITETTURA E COMPOSIZIONE ARCHITETTONICA 3**
a.a. 2014/2015

Prof: S. Rotondi
Tutor: A. D'Alfonso
Studentessa: **MARTINA FUSCHI** matr.180676

PIANTA QUOTA +19,50m Scala **1:500**

TAV.
7