


GENESI DEL PROGETTO

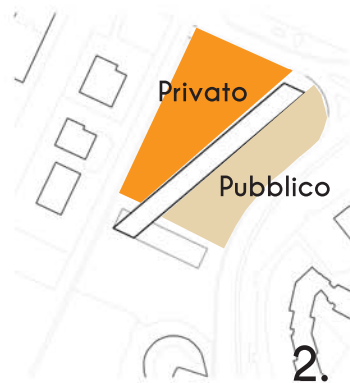

ACCESSI AL LOTTO

- Viabilità esistente
- Viabilità di progetto
- Accessi carrabili al lotto
- Accessi pedonali
- Riassetto parcheggi esistenti
- Parcheggi di progetto ipogei



ANALISI DEL VERDE



SUDDIVISIONE AMBITI




PLANIMETRIA



IDEA PROGETTUALE


UNIVERSITA' DEGLI STUDI DELL'AQUILA ACAIII 17/18
TUTOR: ING. D'ALFONSO FRANCESCA SCIARRA 229724

Scala 1:500

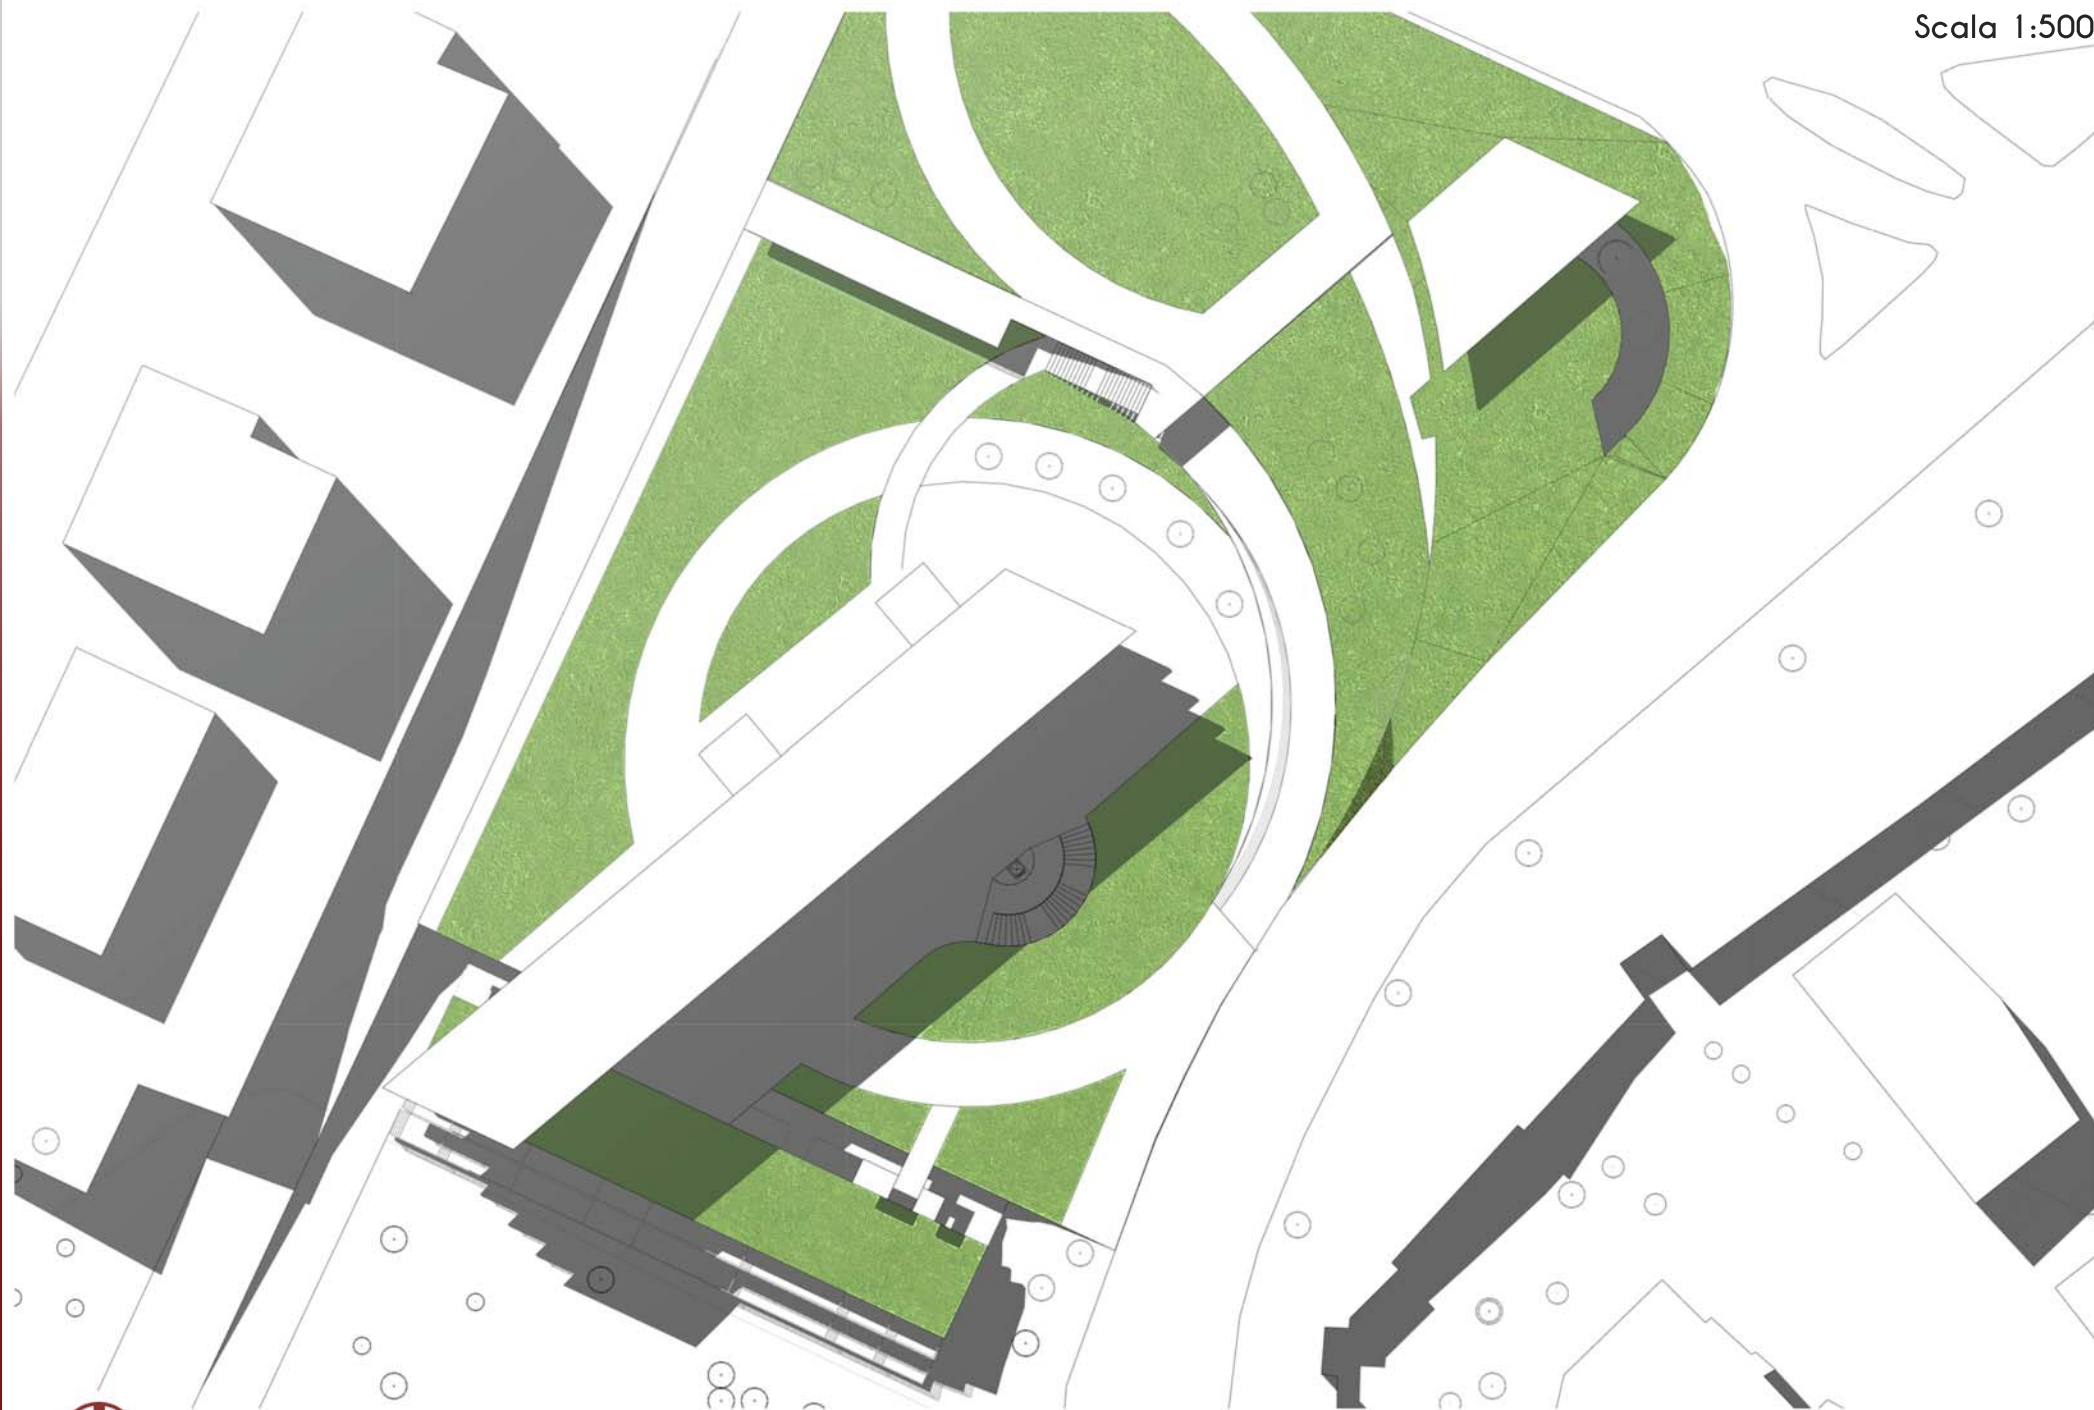

PLANIVOLUMETRICO


UNIVERSITA' DEGLI STUDI DELL'AQUILA ACAA 17/18
TUTOR: ING. D'ALFONSO FRANCESCA SCIARRA 229724

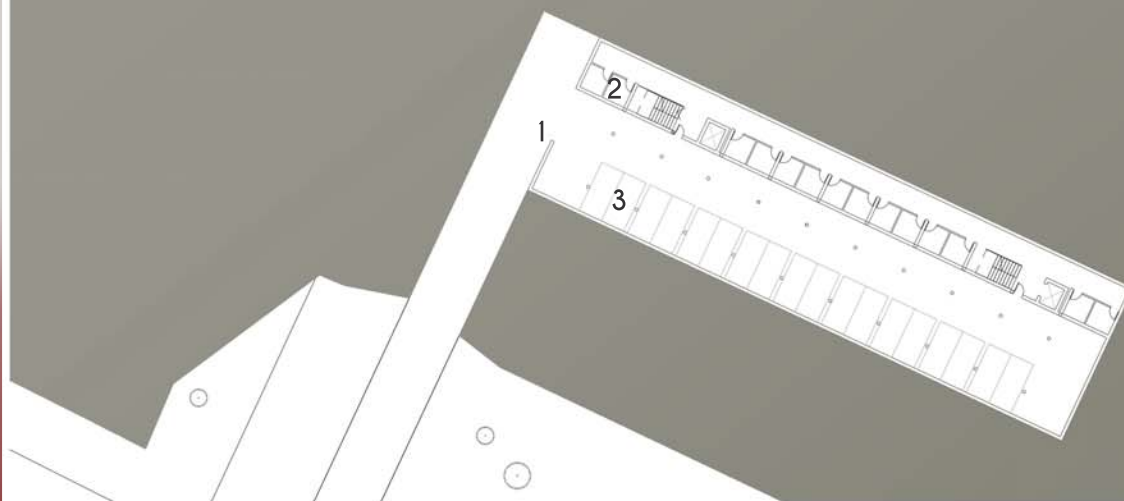

LEGENDA:

- 1 Ingresso parcheggio residenze
- 2 Cantine
- 3 Parcheggi

PIANTA LIVELLO -12,00

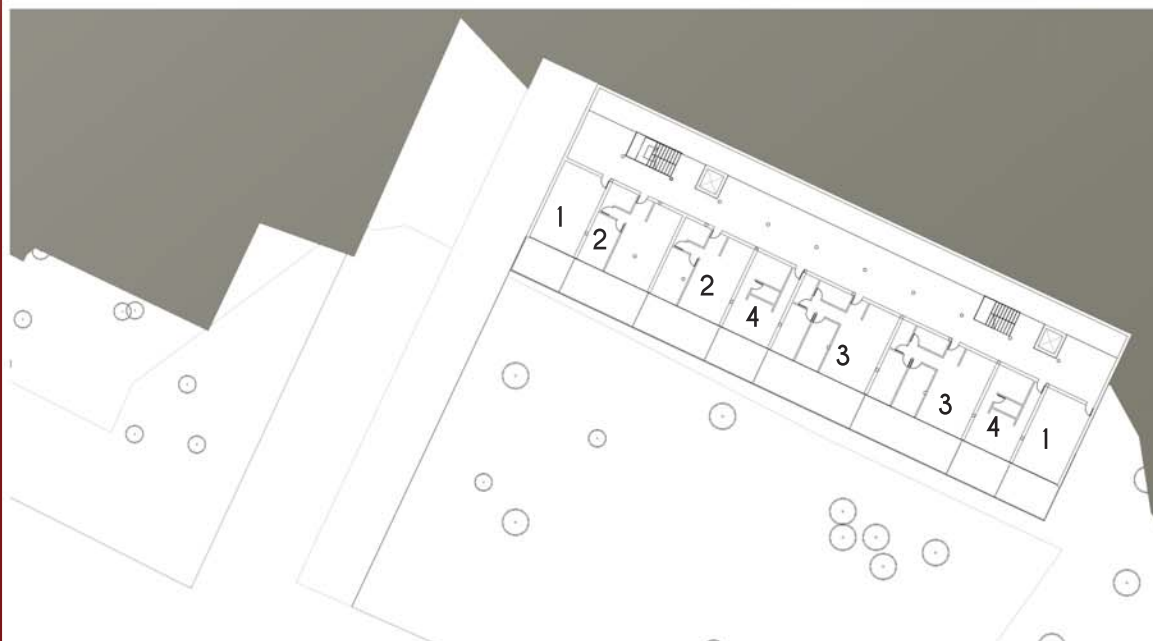

LEGENDA:


- 1 Alloggio duplex 60 mq, 3 persone
- 2 Alloggio 45 mq, 2 persone
- 3 Alloggio 60 mq, 3 persone
- 4 Alloggio 30 mq, 1 persona

PIANTA LIVELLO -9,00



LEGENDA:


- 1 Parcheggio commerciale
- 2 Parcheggio residenziale
- 3 Ingresso residenze
- 4 Cantine
- 5 Scarico merci commerciale
- 6 Servizi commerciale

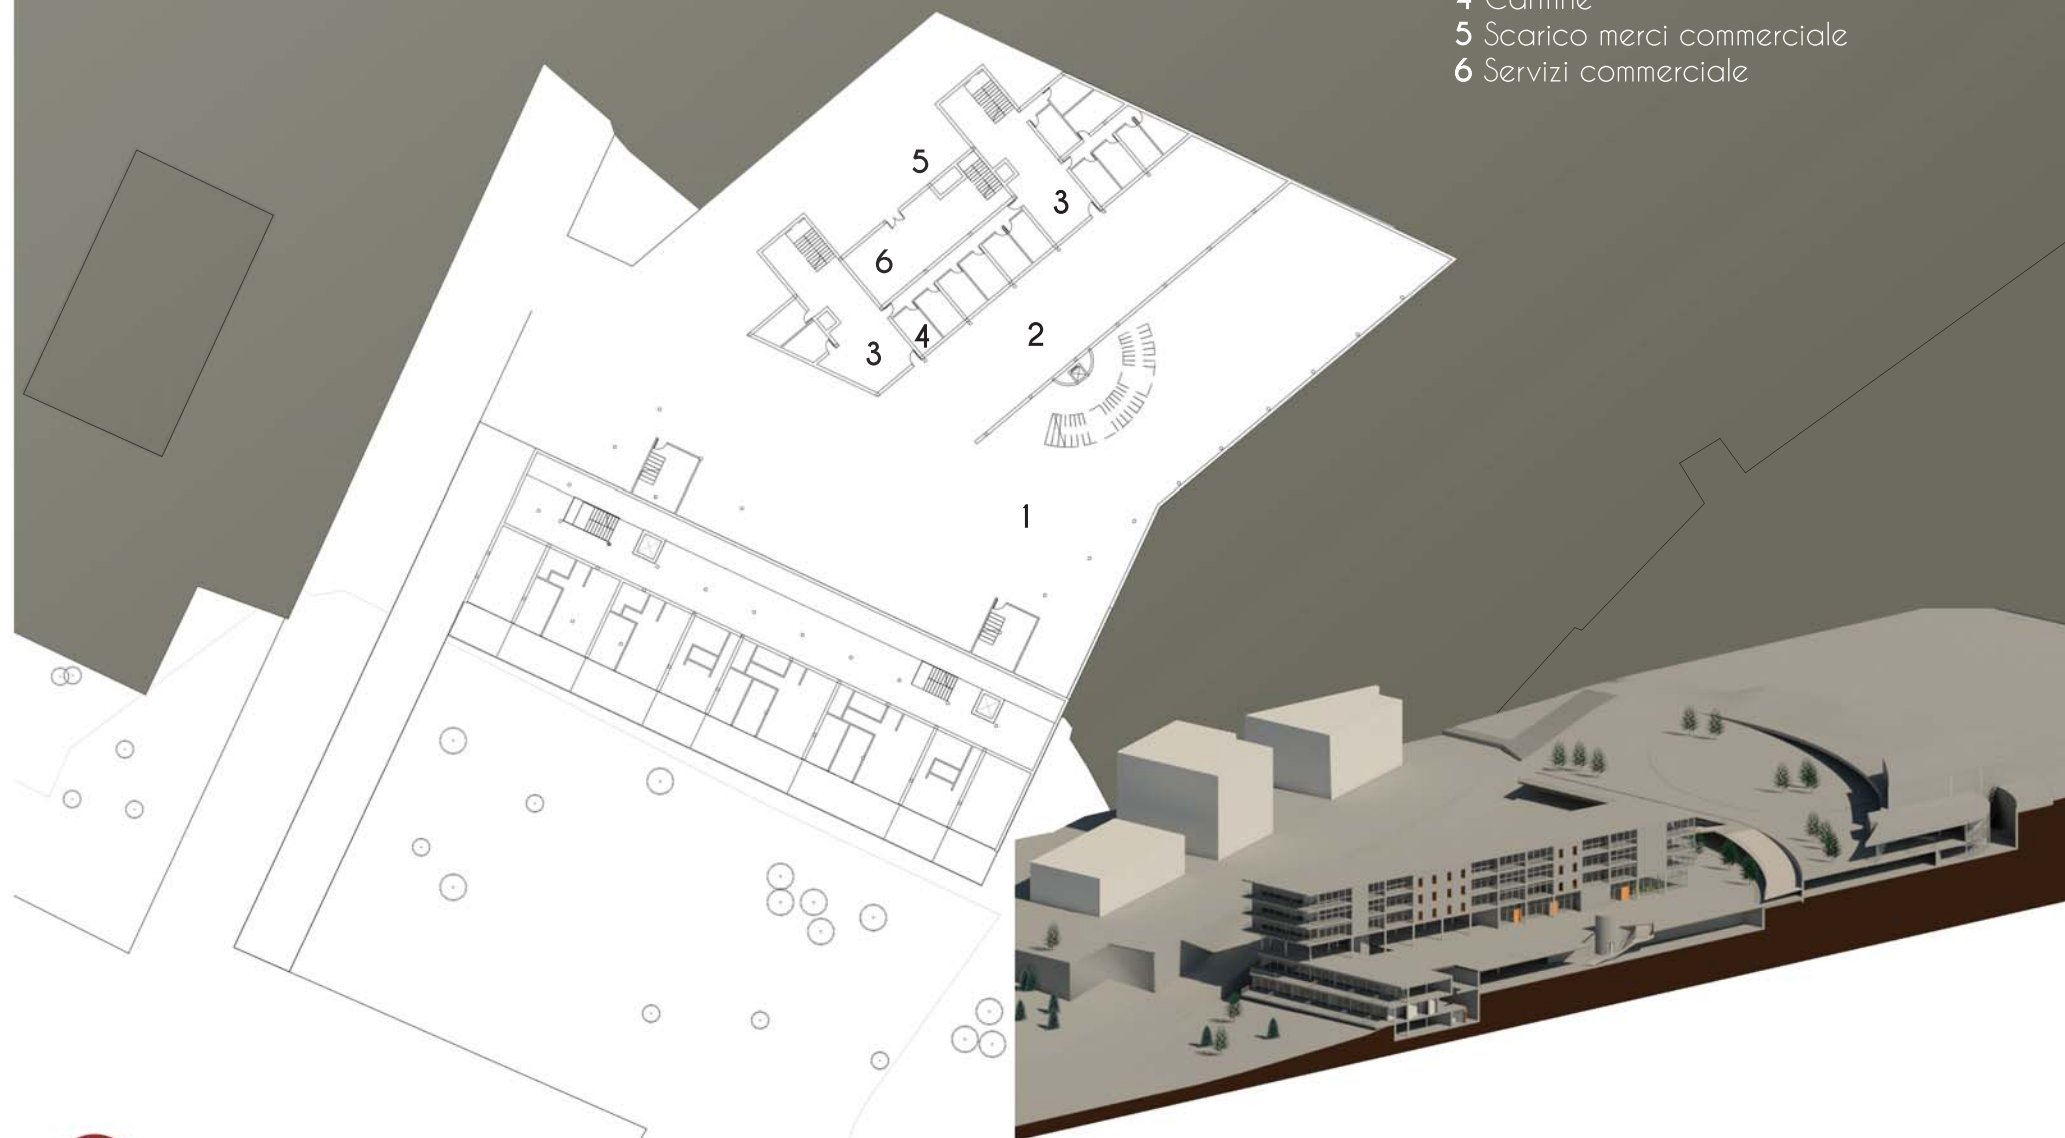

PIANTA LIVELLO -7,00

LEGENDA:

- 1 Alloggio duplex 60 mq, 3 persone
- 2 Alloggio 45 mq, 2 persone
- 3 Alloggio 28 mq, 1 persona
- 4 Alloggio 60 mq, 3 persone
- 5 Ingresso parcheggio
- 6 Parcheggio residenze
- 7 Parcheggio commerciale
- 8 Cantine
- 9 Ingresso residenze
- 10 Servizi commerciale
- 11 Scarico merci

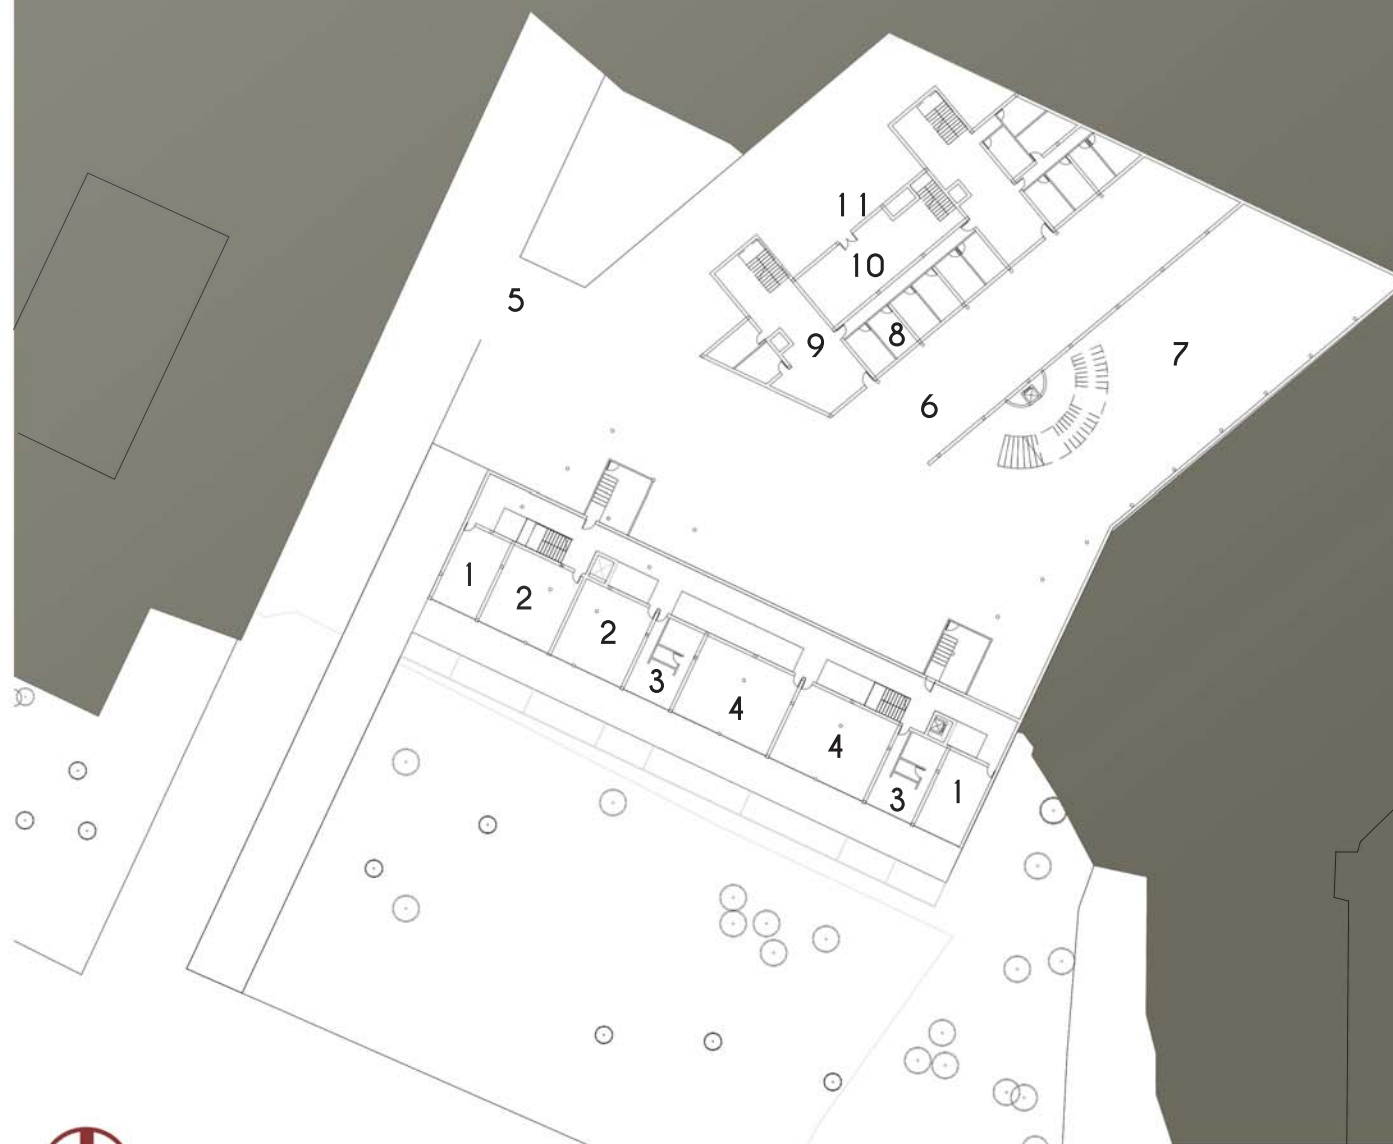

PIANTA LIVELLO -6,00



LEGENDA:

- 1 Deposito scarico merci
- 2 Bagni personale
- 3 Spogliatoi
- 4 Ingresso personale
- 5 Cucina e deposito alimentari
- 6 Magazzino asilo
- 7 Ristorante
- 8 Bagni ristorante
- 9 Ingresso residenze quota piazza
- 10 Cucina ristorante
- 11 Commerciale
- 12 Servizi commerciale



PIANTA LIVELLO -3,00

LEGENDA:

- 1 Ingresso asilo
- 2 Area insegnanti
- 3 Deposito carrozzine e guardaroba
- 4 Soggiorno divezzi
- 5 Bagni divezzi e lattanti
- 6 Riposo divezzi
- 7 Soggiorno lattanti
- 8 Riposo lattanti
- 9 Preparazione pappe
- 10 Alloggio 75 mq, 4 persone
- 11 Alloggio 95 mq, 6 persone
- 12 Alloggio 60 mq, 3 persone
- 13 Sala condominiale



LEGENDA:

- 1 Ingresso e sala d'aspetto ambulatorio
- 2 Ambulatorio
- 3 Amministrazione, asilo
- 4 Alloggio 75 mq, 4 persone
- 5 Alloggio 95 mq, 6 persone
- 6 Alloggio 60 mq, 3 persone
- 7 Alloggio 85 mq, 5 persone

Scala 1:500



PIANTA LIVELLO +4,00

UNIVERSITA' DEGLI STUDI DELL'AQUILA ACAA III 17/18
TUTOR: ING. D'ALFONSO FRANCESCA SCIARRA 229724

LEGENDA:

- 1 Alloggio 75 mq, 4 persone
- 2 Alloggio 95 mq, 6 persone
- 3 Alloggio 60 mq, 3 persone
- 4 Alloggio 85 mq, 5 persone




Scala 1:500



PIANTA LIVELLO +7,00

UNIVERSITA' DEGLI STUDI DELL'AQUILA ACAA 17/18
TUTOR: ING. D'ALFONSO FRANCESCA SCIARRA 229724

Scala 1:500

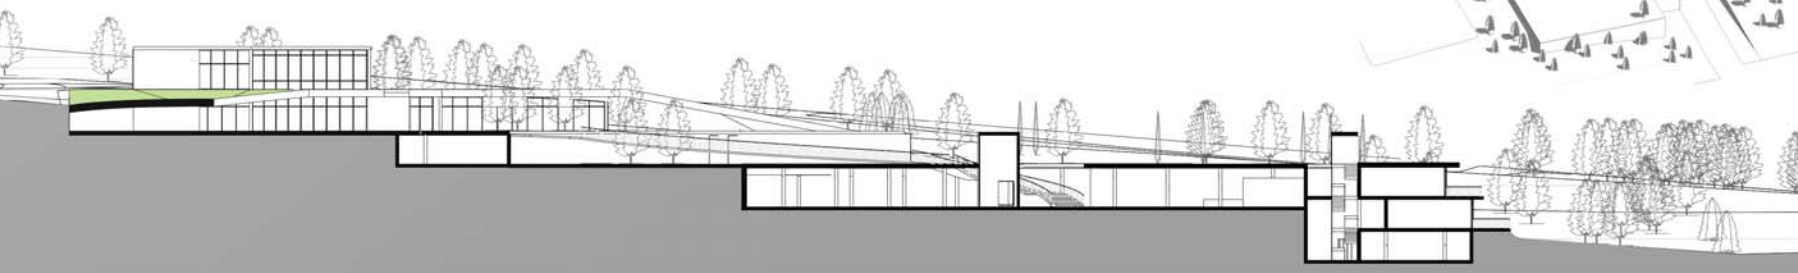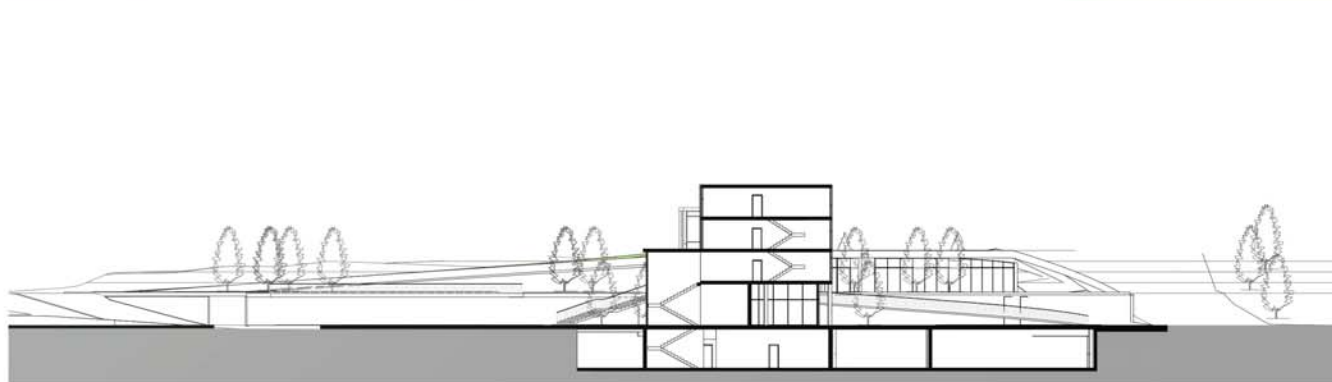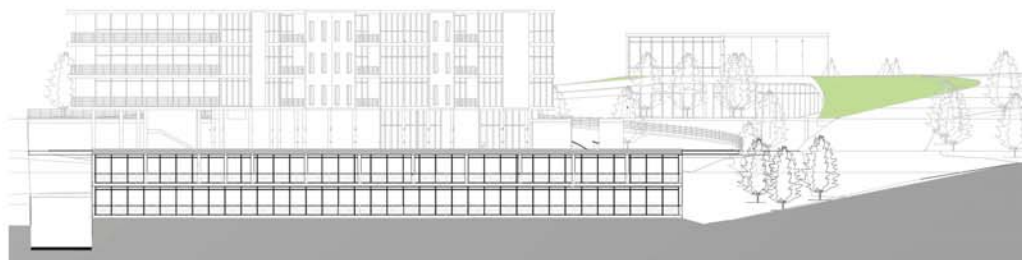

PROSPETTIVE SEZIONI

UNIVERSITA' DEGLI STUDI DELL'AQUILA ACAA 17/18
TUTOR: ING. D'ALFONSO FRANCESCA SCIARRA 229724