






**SCHEMI PROGETTUALI**

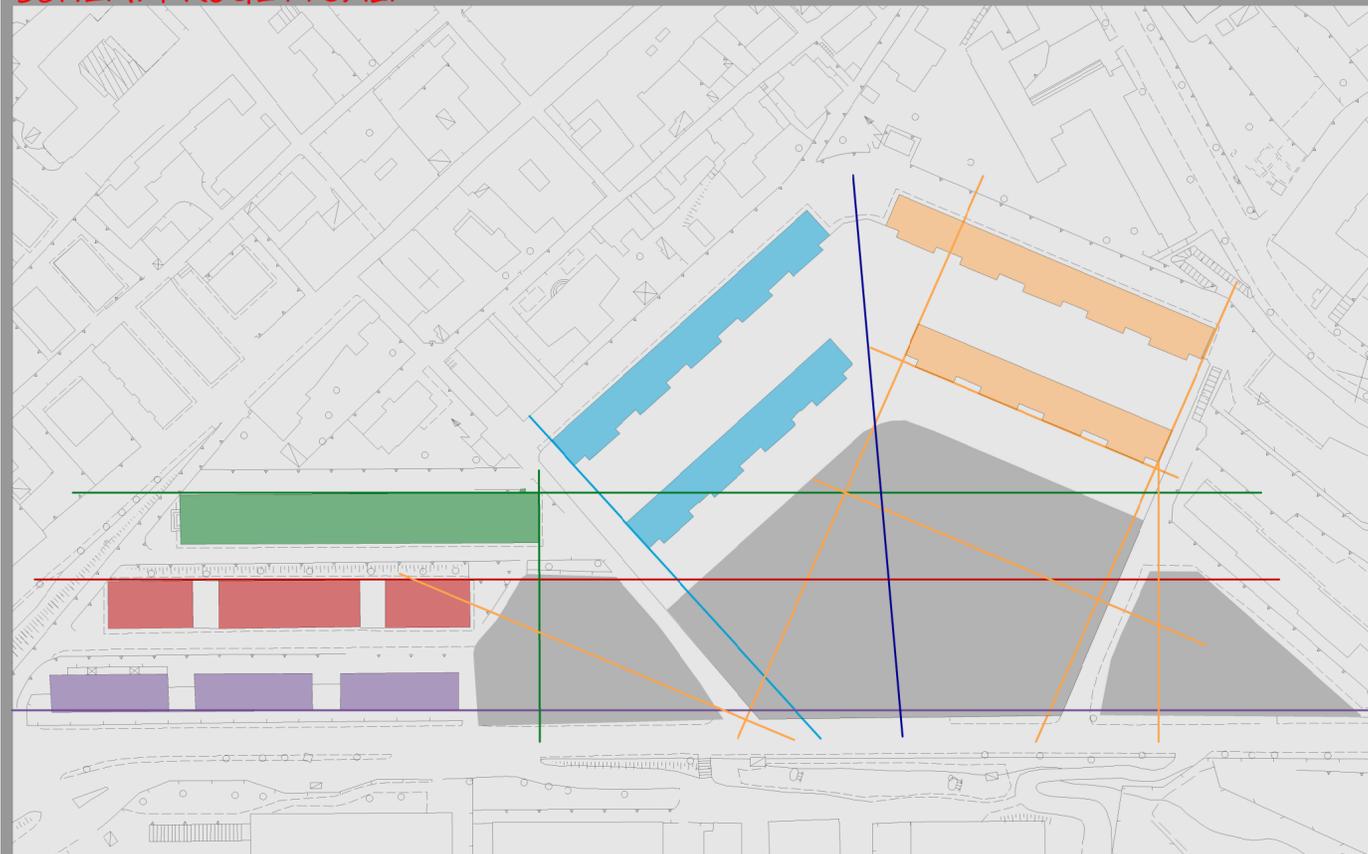


- |                       |        |                           |                        |   |
|-----------------------|--------|---------------------------|------------------------|---|
| Residenza in linea    | Negozi | Piazza "filtro"           | Verde pubblico / parco | Apertura verso via XX Settembre               |
| Residenza a ballatoio | Uffici | Verde residenze esistenti | Verde asilo            | Relazione con verde delle residenze esistenti |
| Asilo                 | Piazza | Verde privato             | Continuità verde       |   |

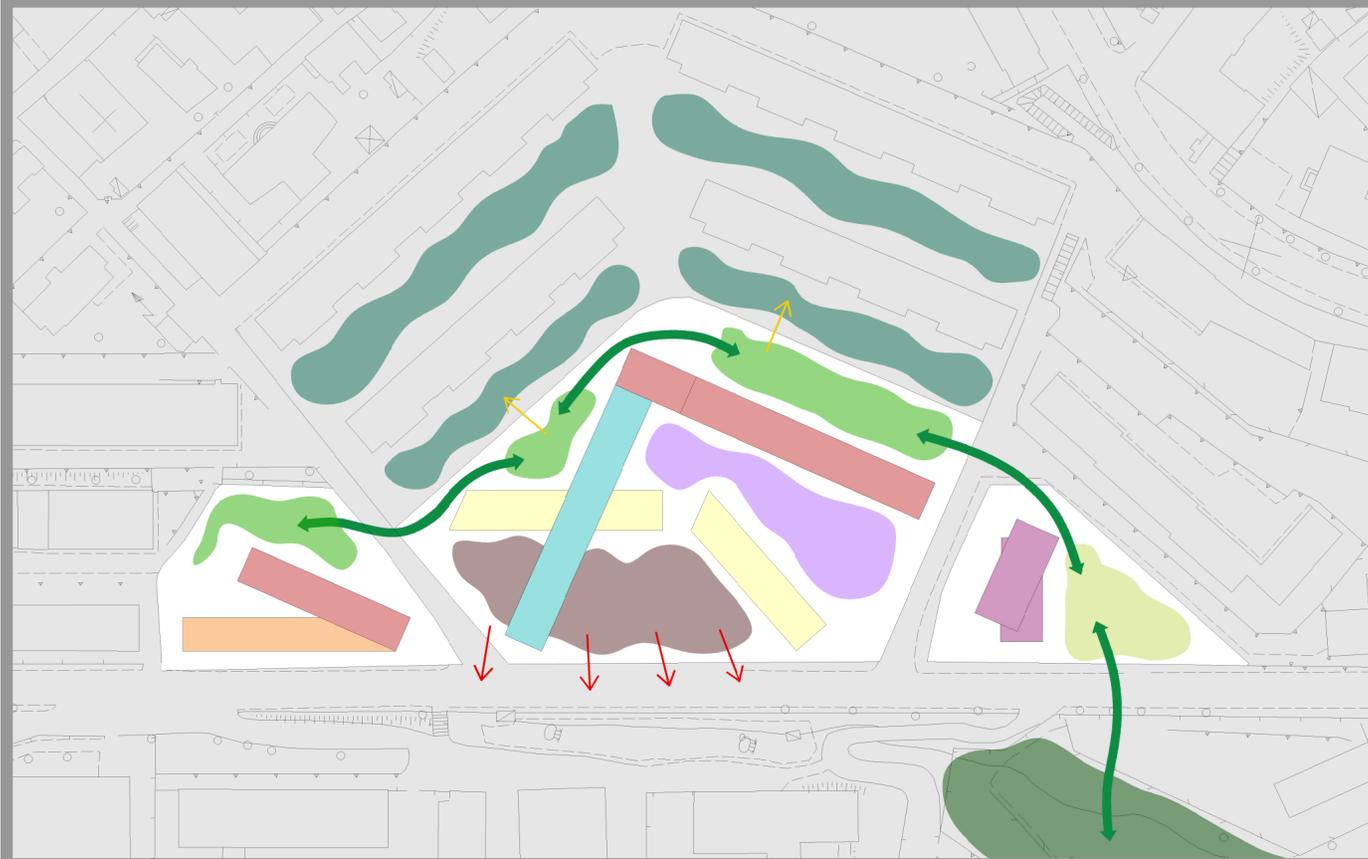

**VISTE ASSONOMETRICHE E PROSPETTICHE**

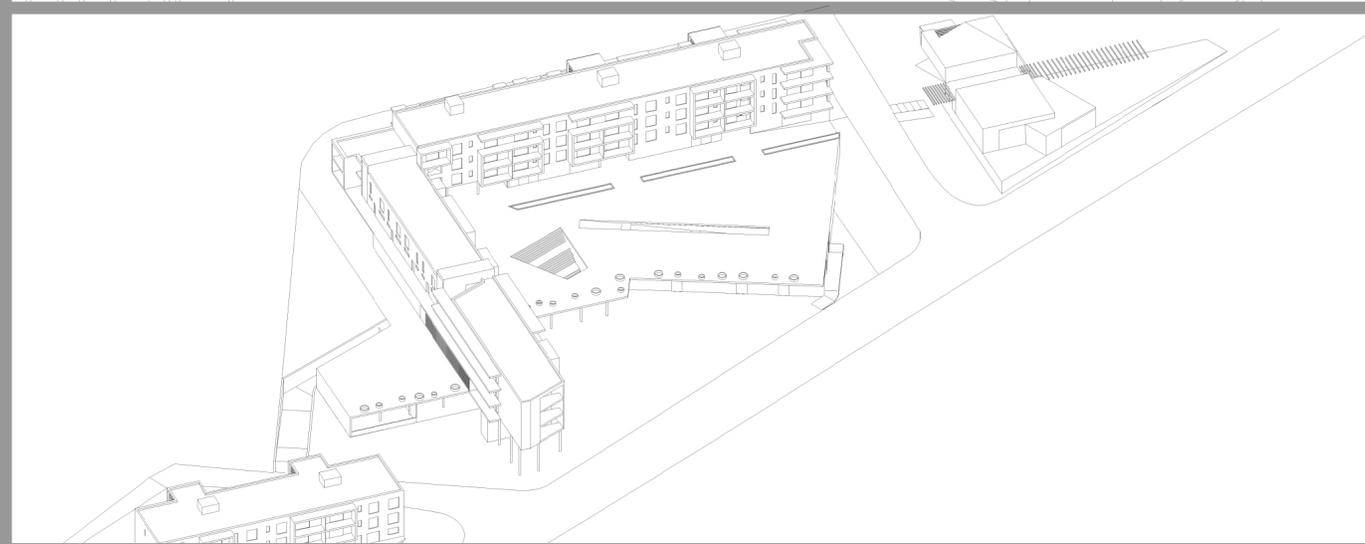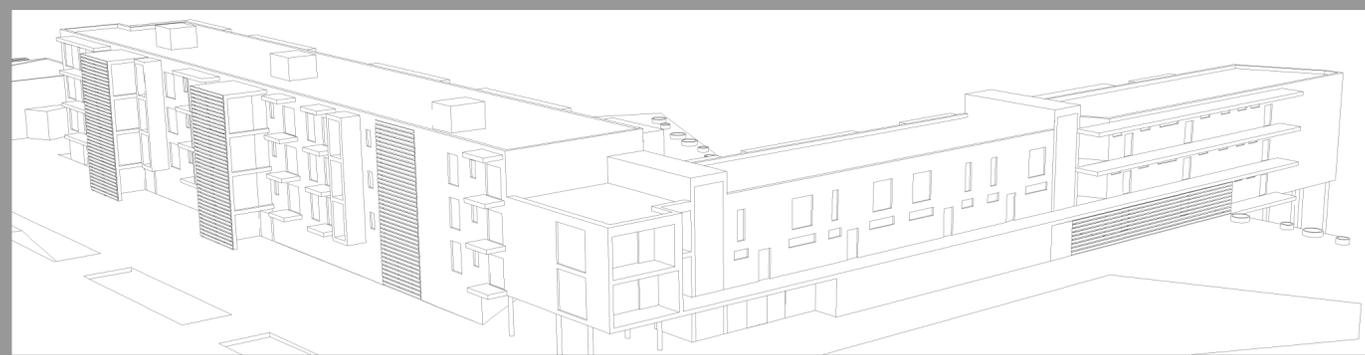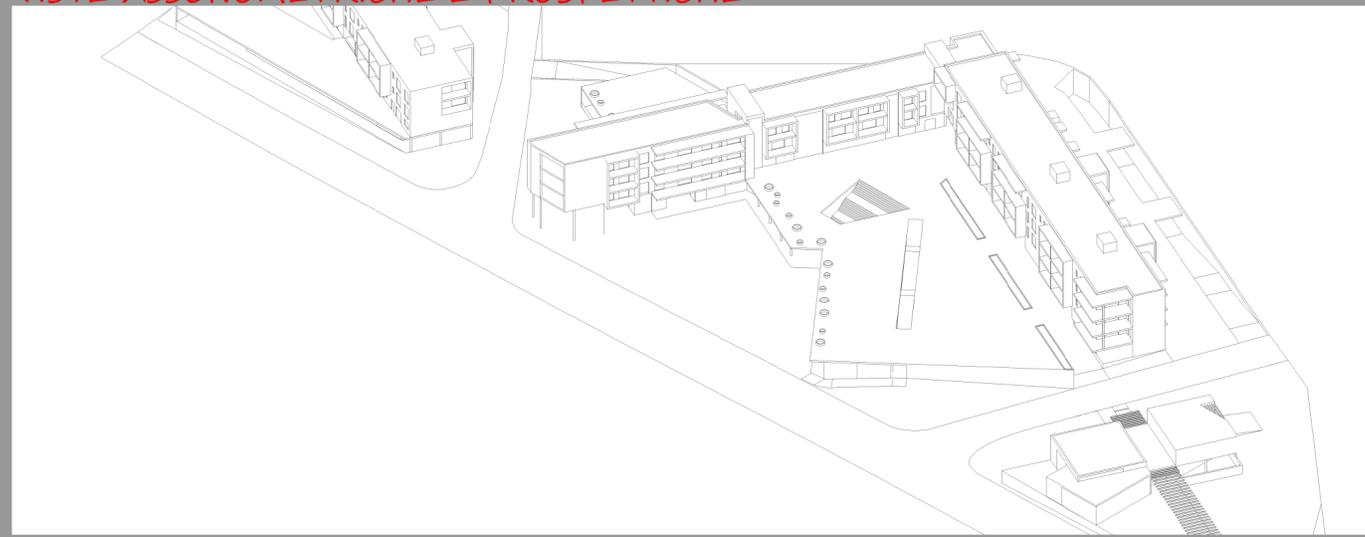


PIANTA QUOTA +3,50m

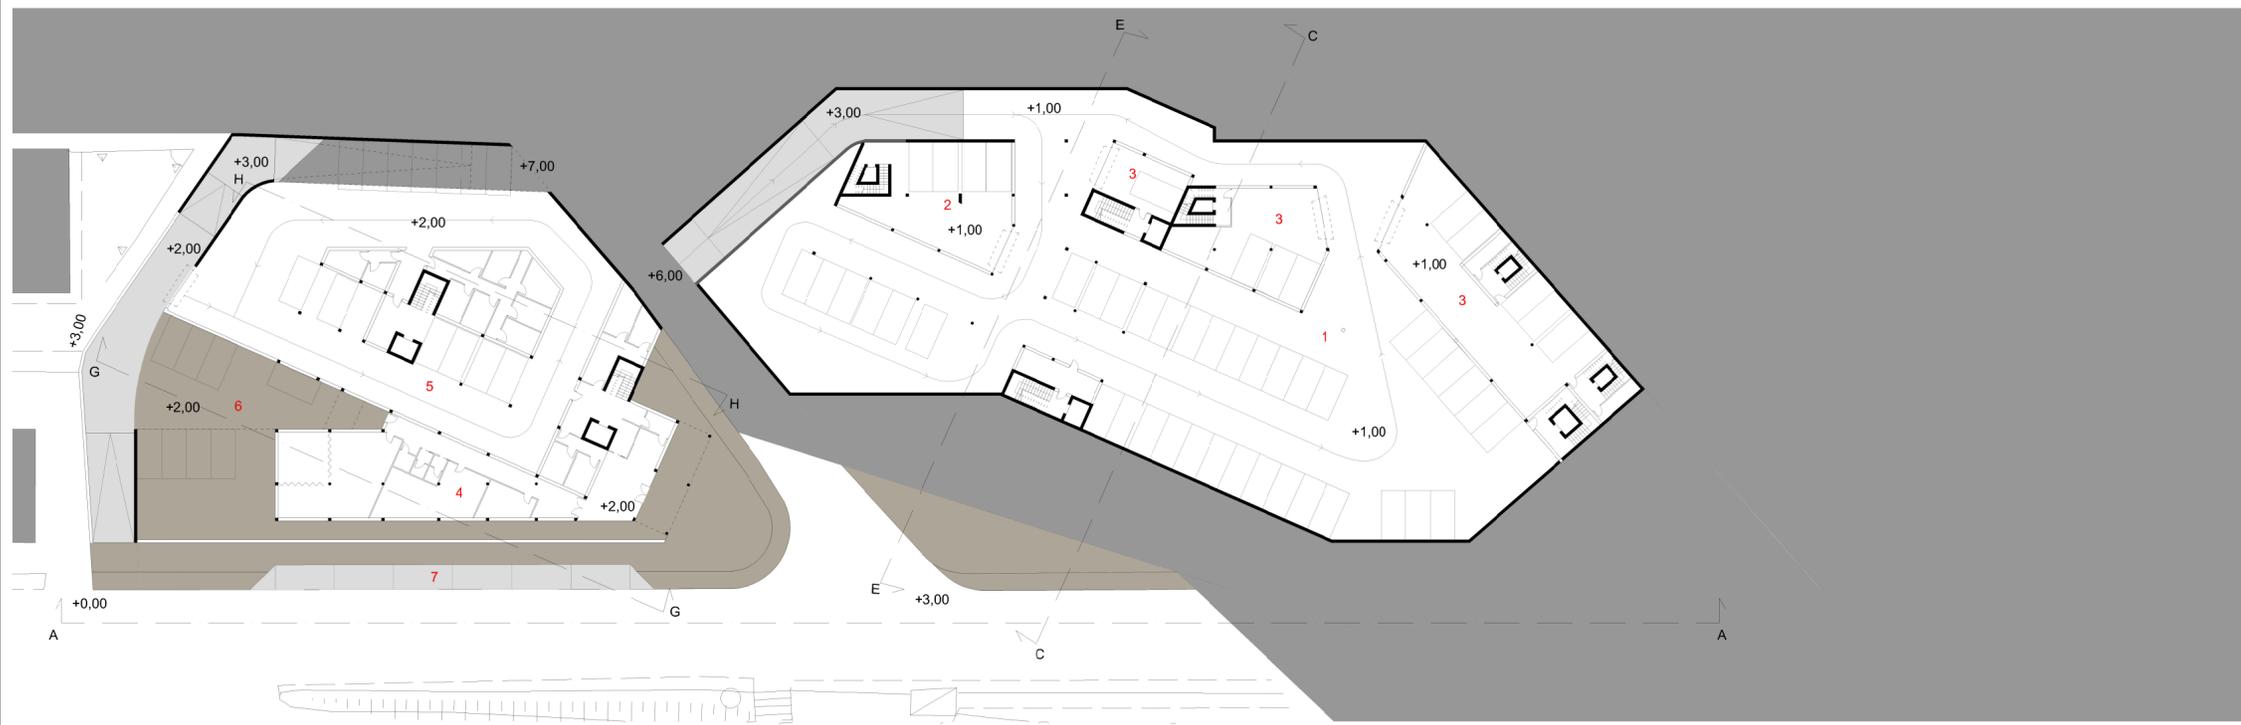

TIPOLOGIA ALLOGGIO	SUPERFICIE UTILE	N° ALLOGGI	% ALLOGGI
Simplex 1/2 persone	30 mq	3	6%
Simplex 2 persone	50 mq	10	20%
Simplex 3 persone	60 mq	6	14%
Simplex 4 persone	80 mq	11	24%
Simplex 5 persone	95 mq	3	6%
Simplex 6 persone	105 mq	8	18%
Duplex	100 mq	4	8%
App. disabili 70 mq	70 mq	1	2%
App. disabili 105 mq	105 mq	1	2%


- Appartamento disabili 70 mq
  - Appartamento disabili 105 mq
- |  |                                  |
|--|----------------------------------|
| 1 Parcheggio clienti                                     | 10 Bar                           |
| 2 Parcheggio/scarico merci dipendenti ristorante         | 11 Negozi d'abbigliamento        |
| 3 Parcheggio/scarico merci dipendenti locali commerciali | 12 Parrucchiera/estetista        |
| 4 Uffici   | 13 Edicola                       |
| 5 Parcheggio residenze in linea                          | 14 Sala condominiale             |
| 6 Parcheggio dipendenti uffici                           | 15 Ingresso/accettazione asilo   |
| 7 Parcheggio clienti uffici                              | 16 Zona lattanti                 |
| 8 Parcheggi residenze a ballatoio                        | 17 Pranzo divezzi                |
| 9 Ristorante   | 18 Riposo divezzi                |
|  | 19 Soggiorno divezzi             |
|  | 20 Cucina, deposito, spogliatoio |

PIANTA QUOTA +7,50m

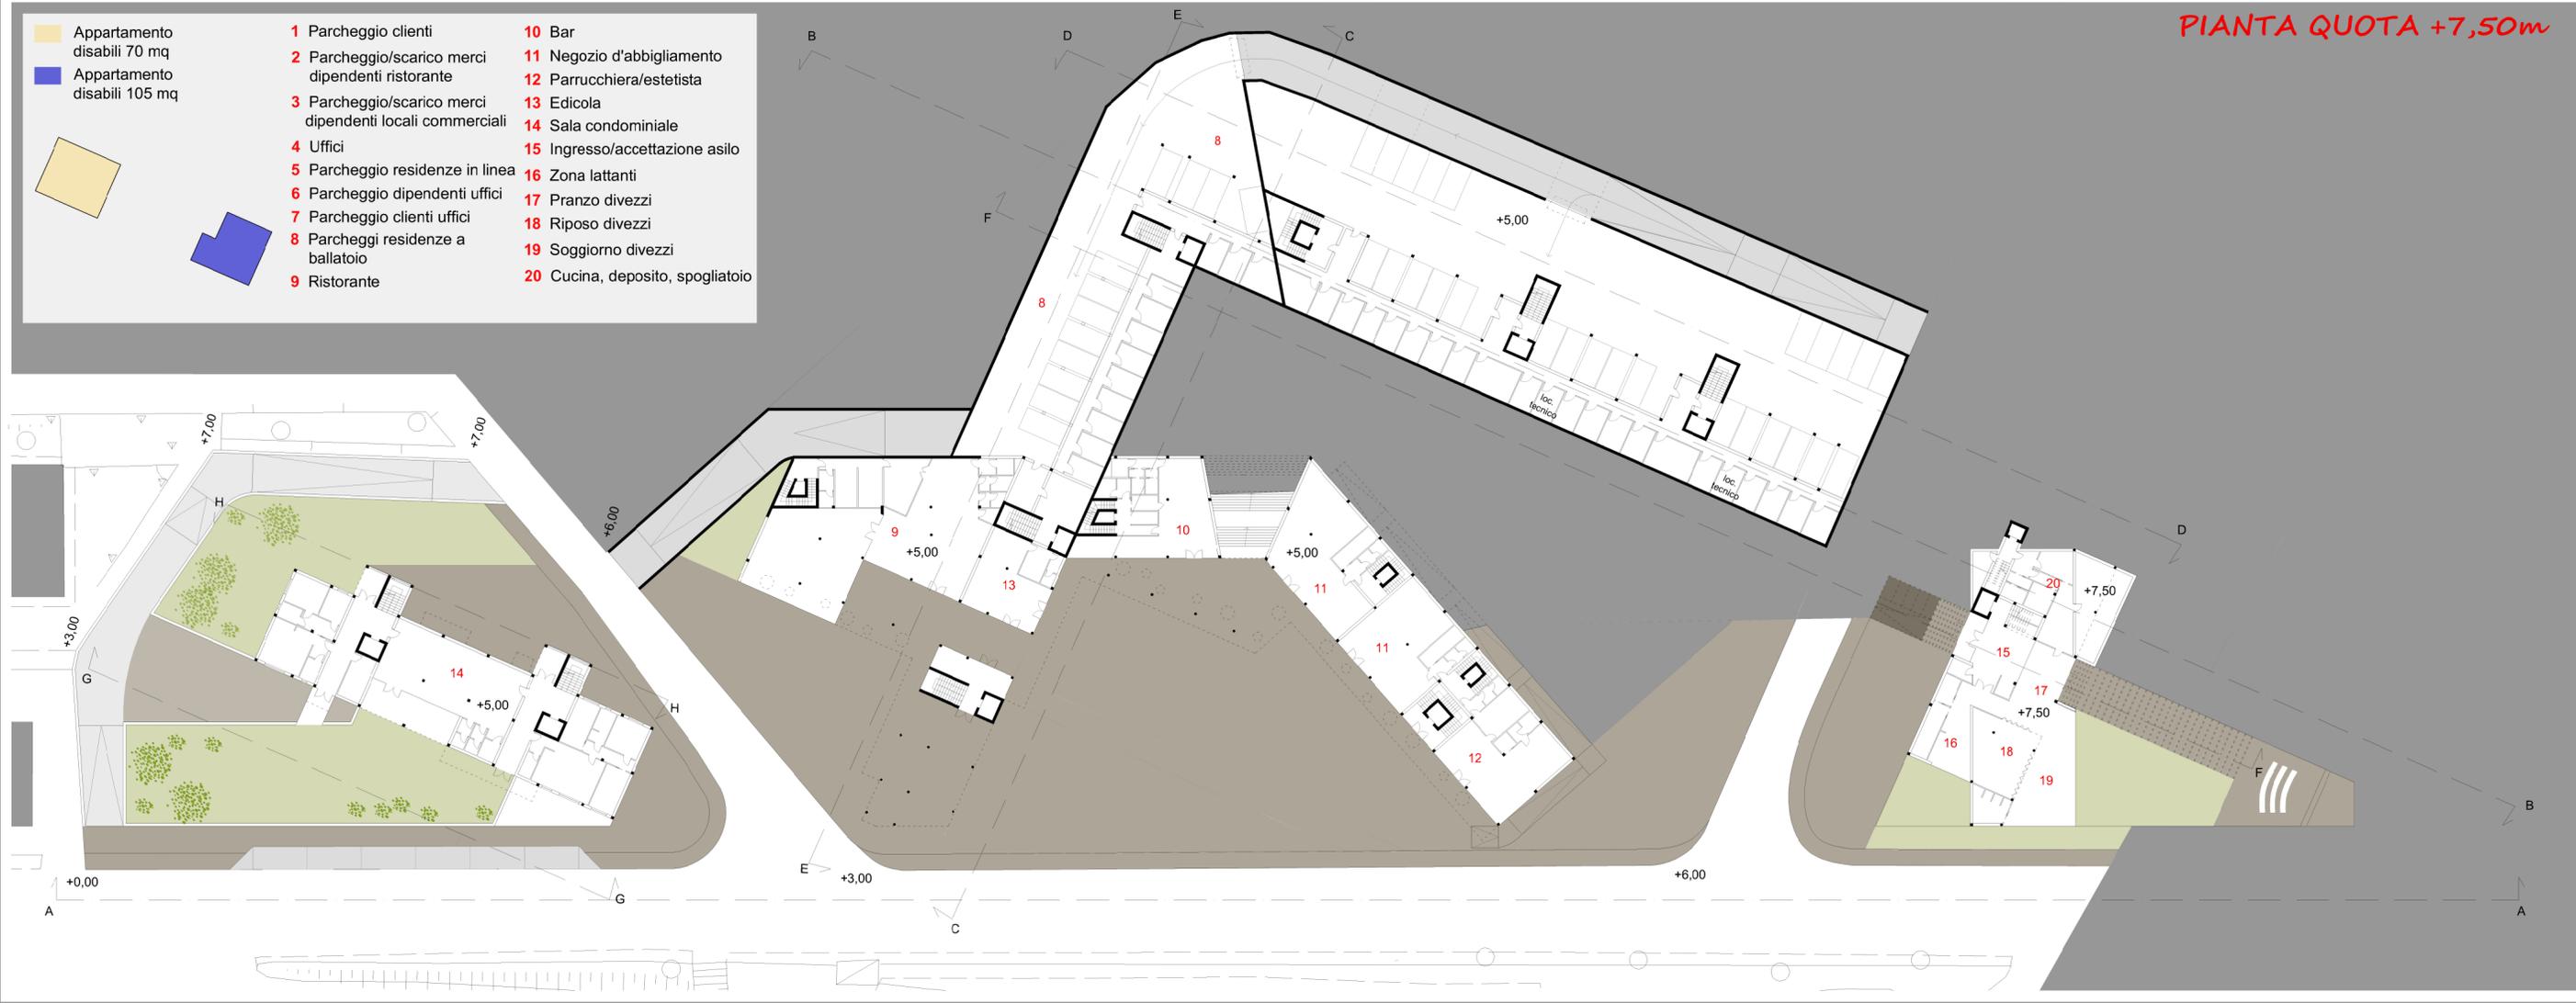

- 50 mq
- 105 mq
- 80 mq
- Duplex

21 Segreteria  
22 Ambulatorio  
23 Centro anziani  
24 Sala lettura  
25 Ludoteca

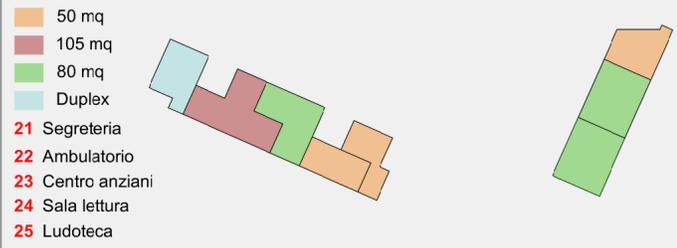

- 30 mq
- 50 mq
- 60 mq
- 80 mq
- 95 mq
- 105 mq
- Duplex

PIANTA QUOTA +13,50m



- 30 mq
- 50 mq
- 60 mq
- 80 mq
- 95 mq
- 105 mq
- Duplex


PIANTA QUOTA +16,50m



- 30 mq
- 50 mq
- 60 mq
- 80 mq
- 95 mq
- 105 mq

PIANTA QUOTA +19,50m




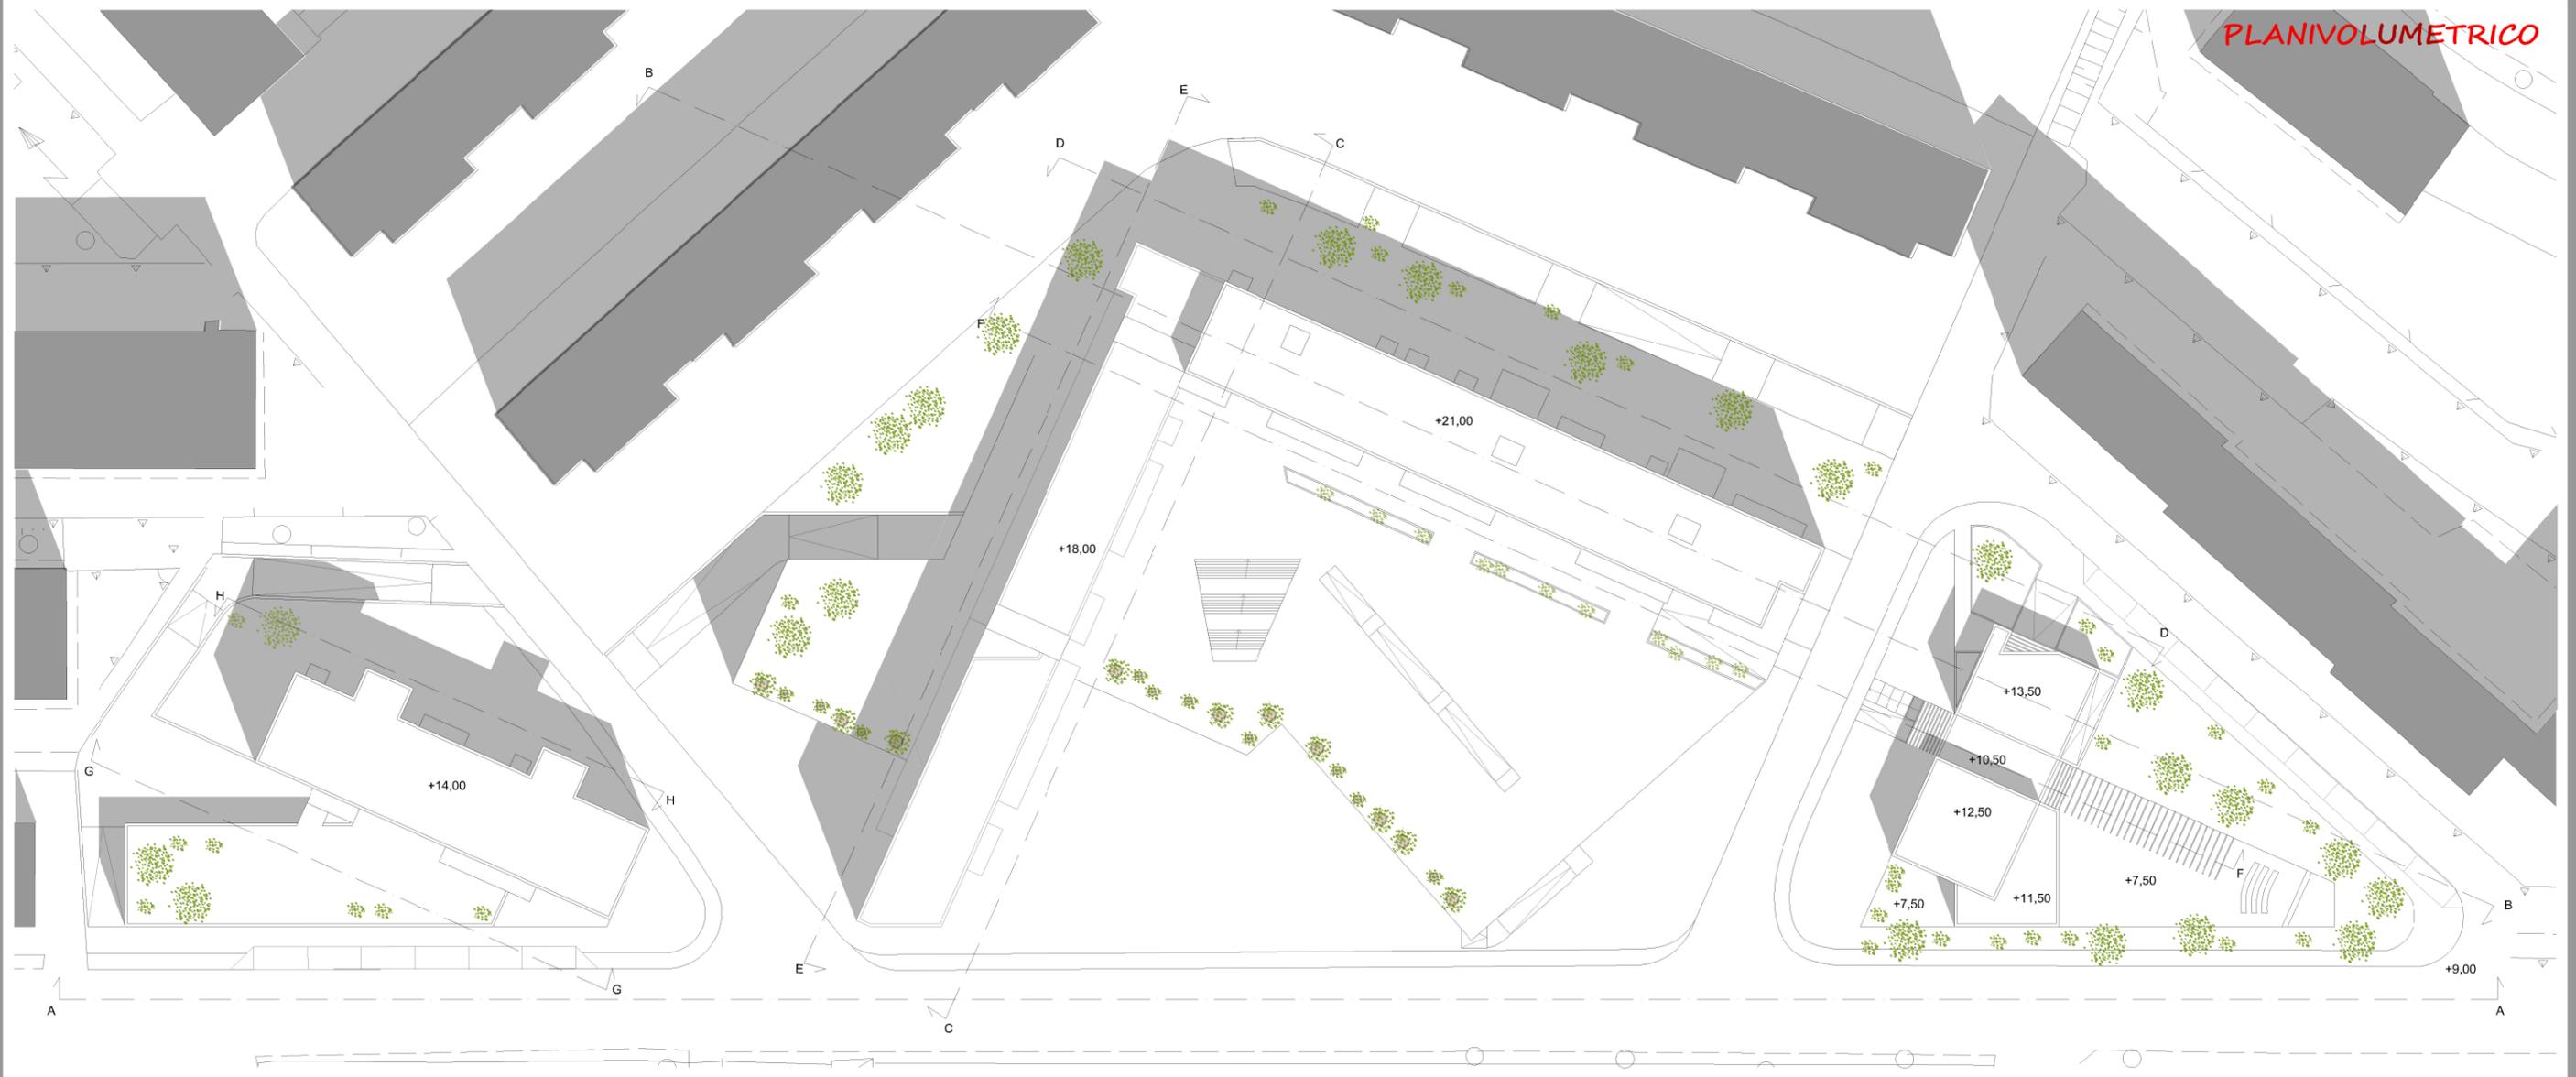


SEZIONE A-A




SEZIONE B-B

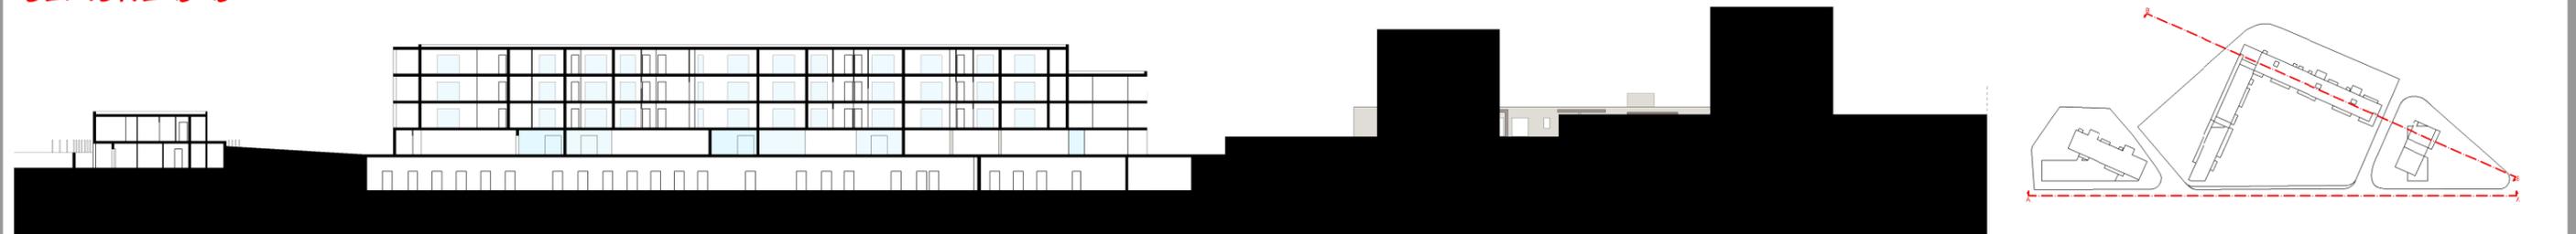

PIANTA QUOTA +7,50m

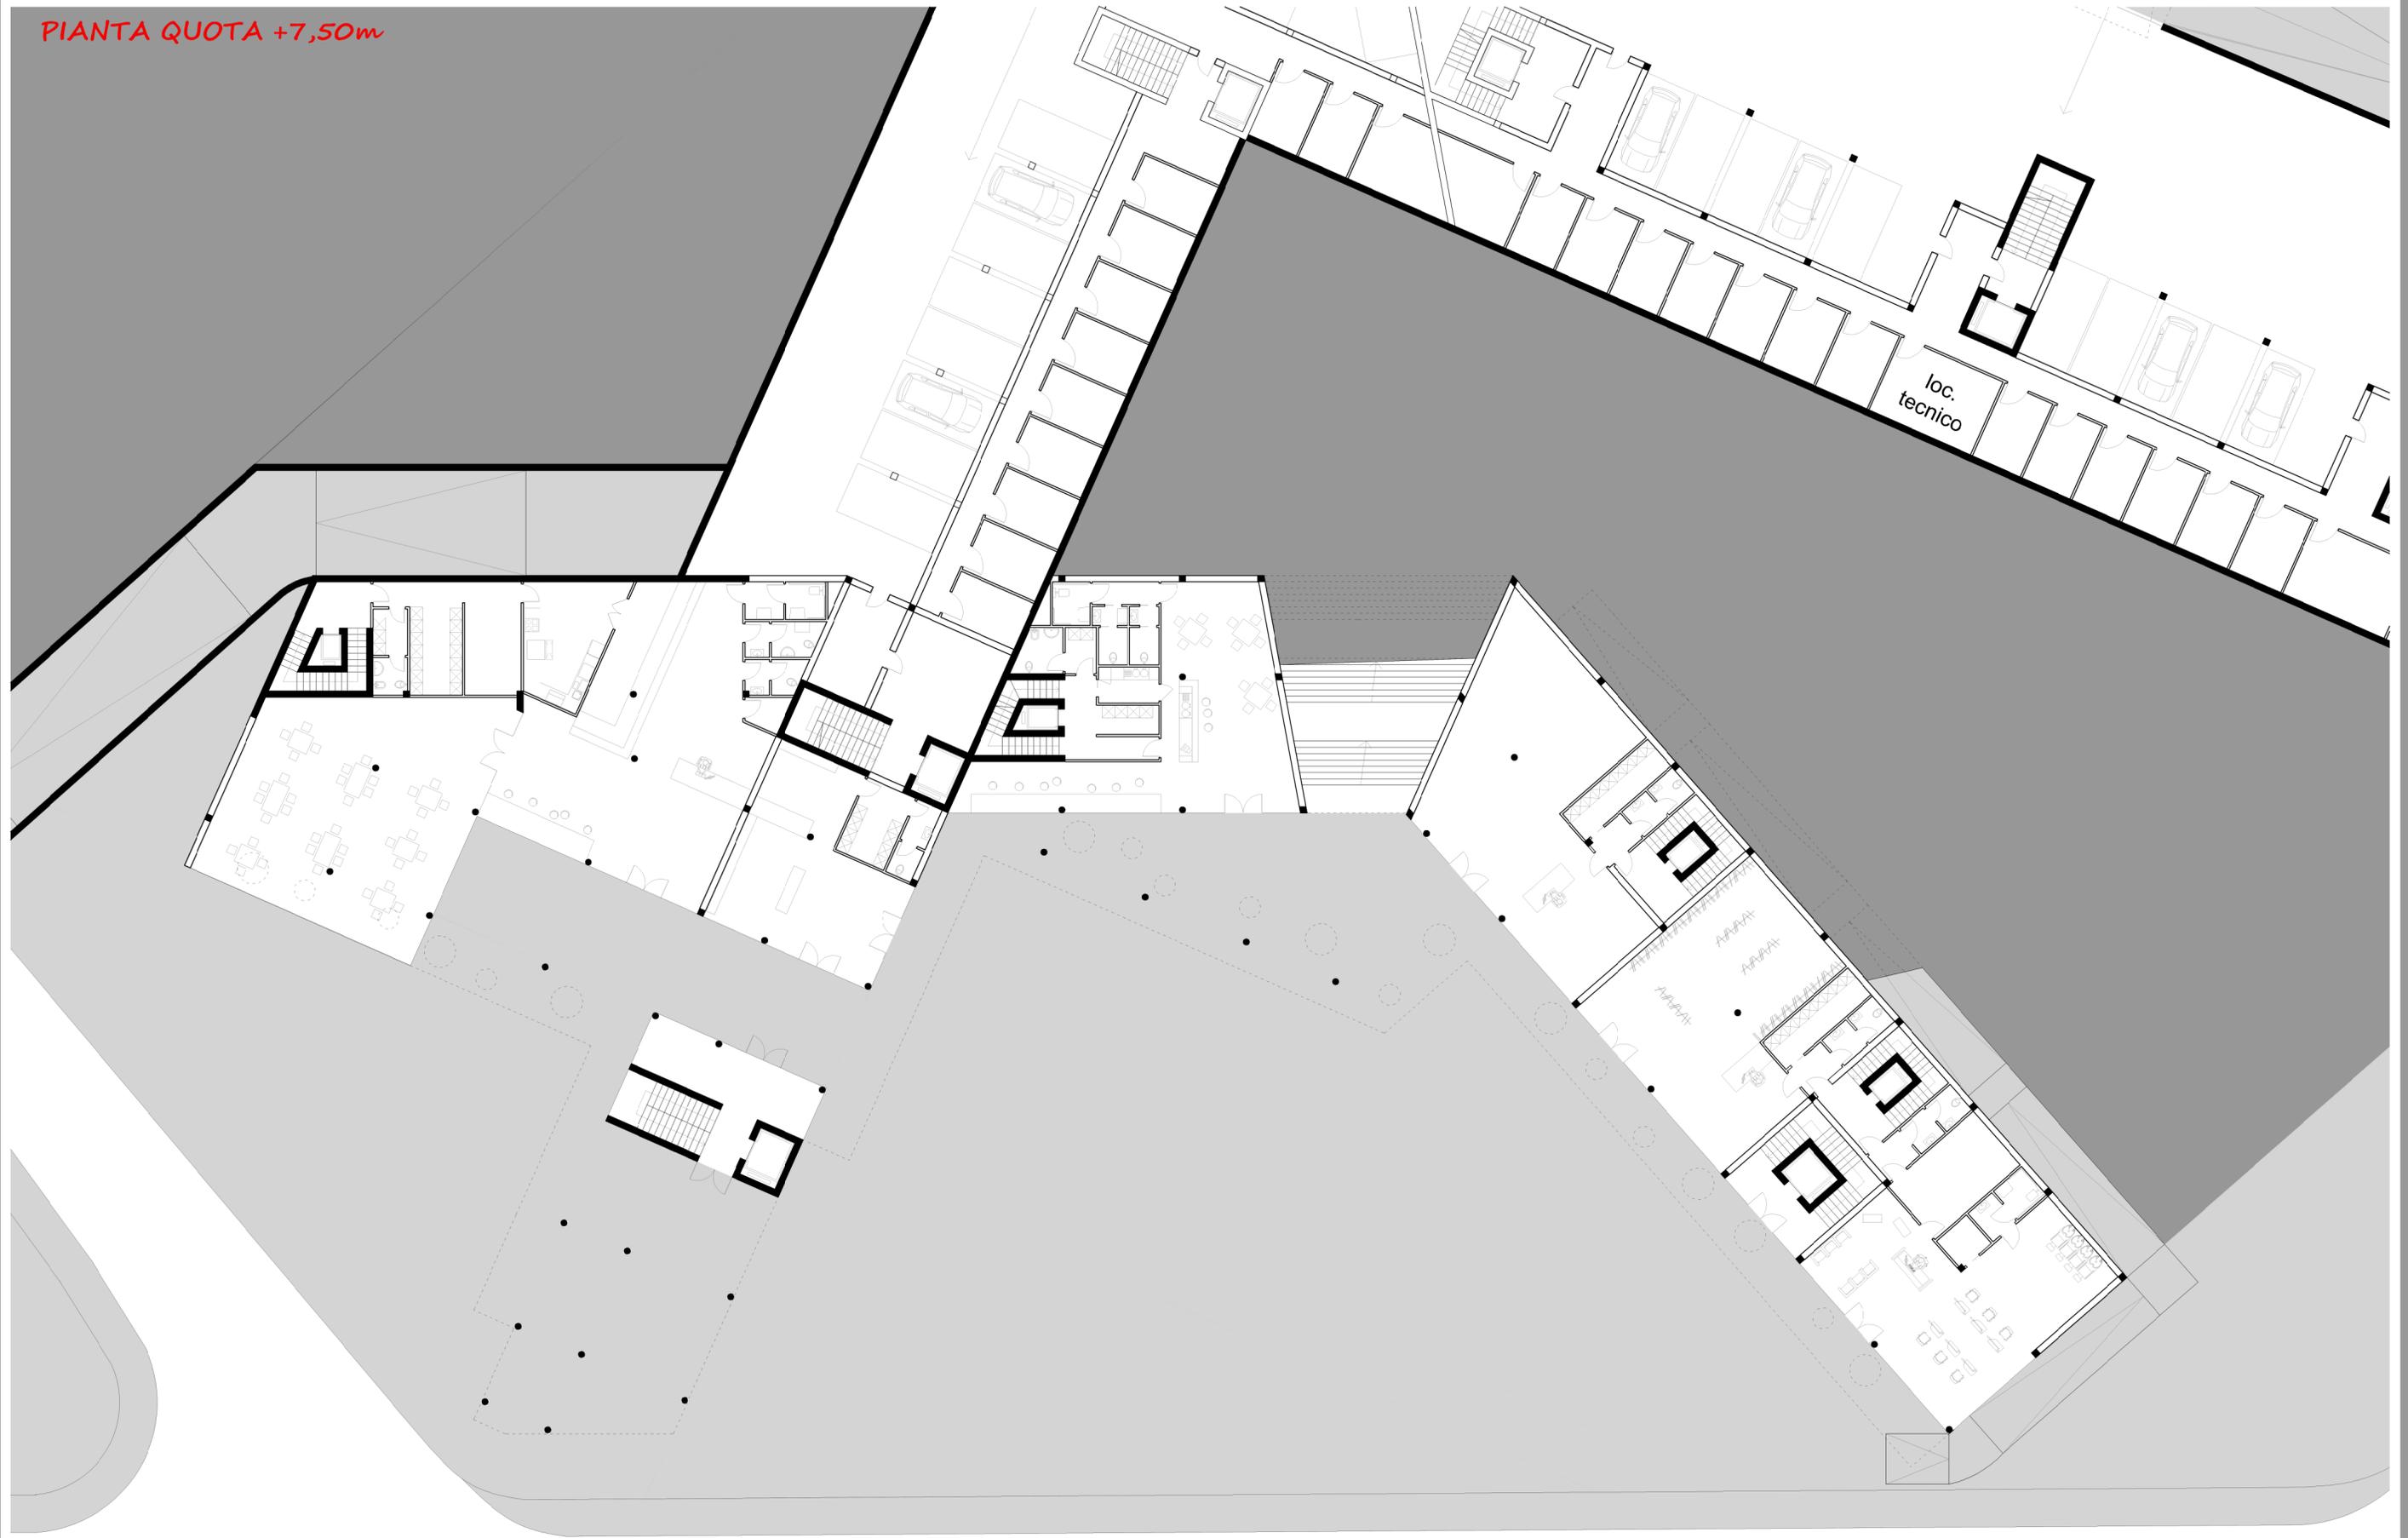

PIANTA QUOTA +10,50m

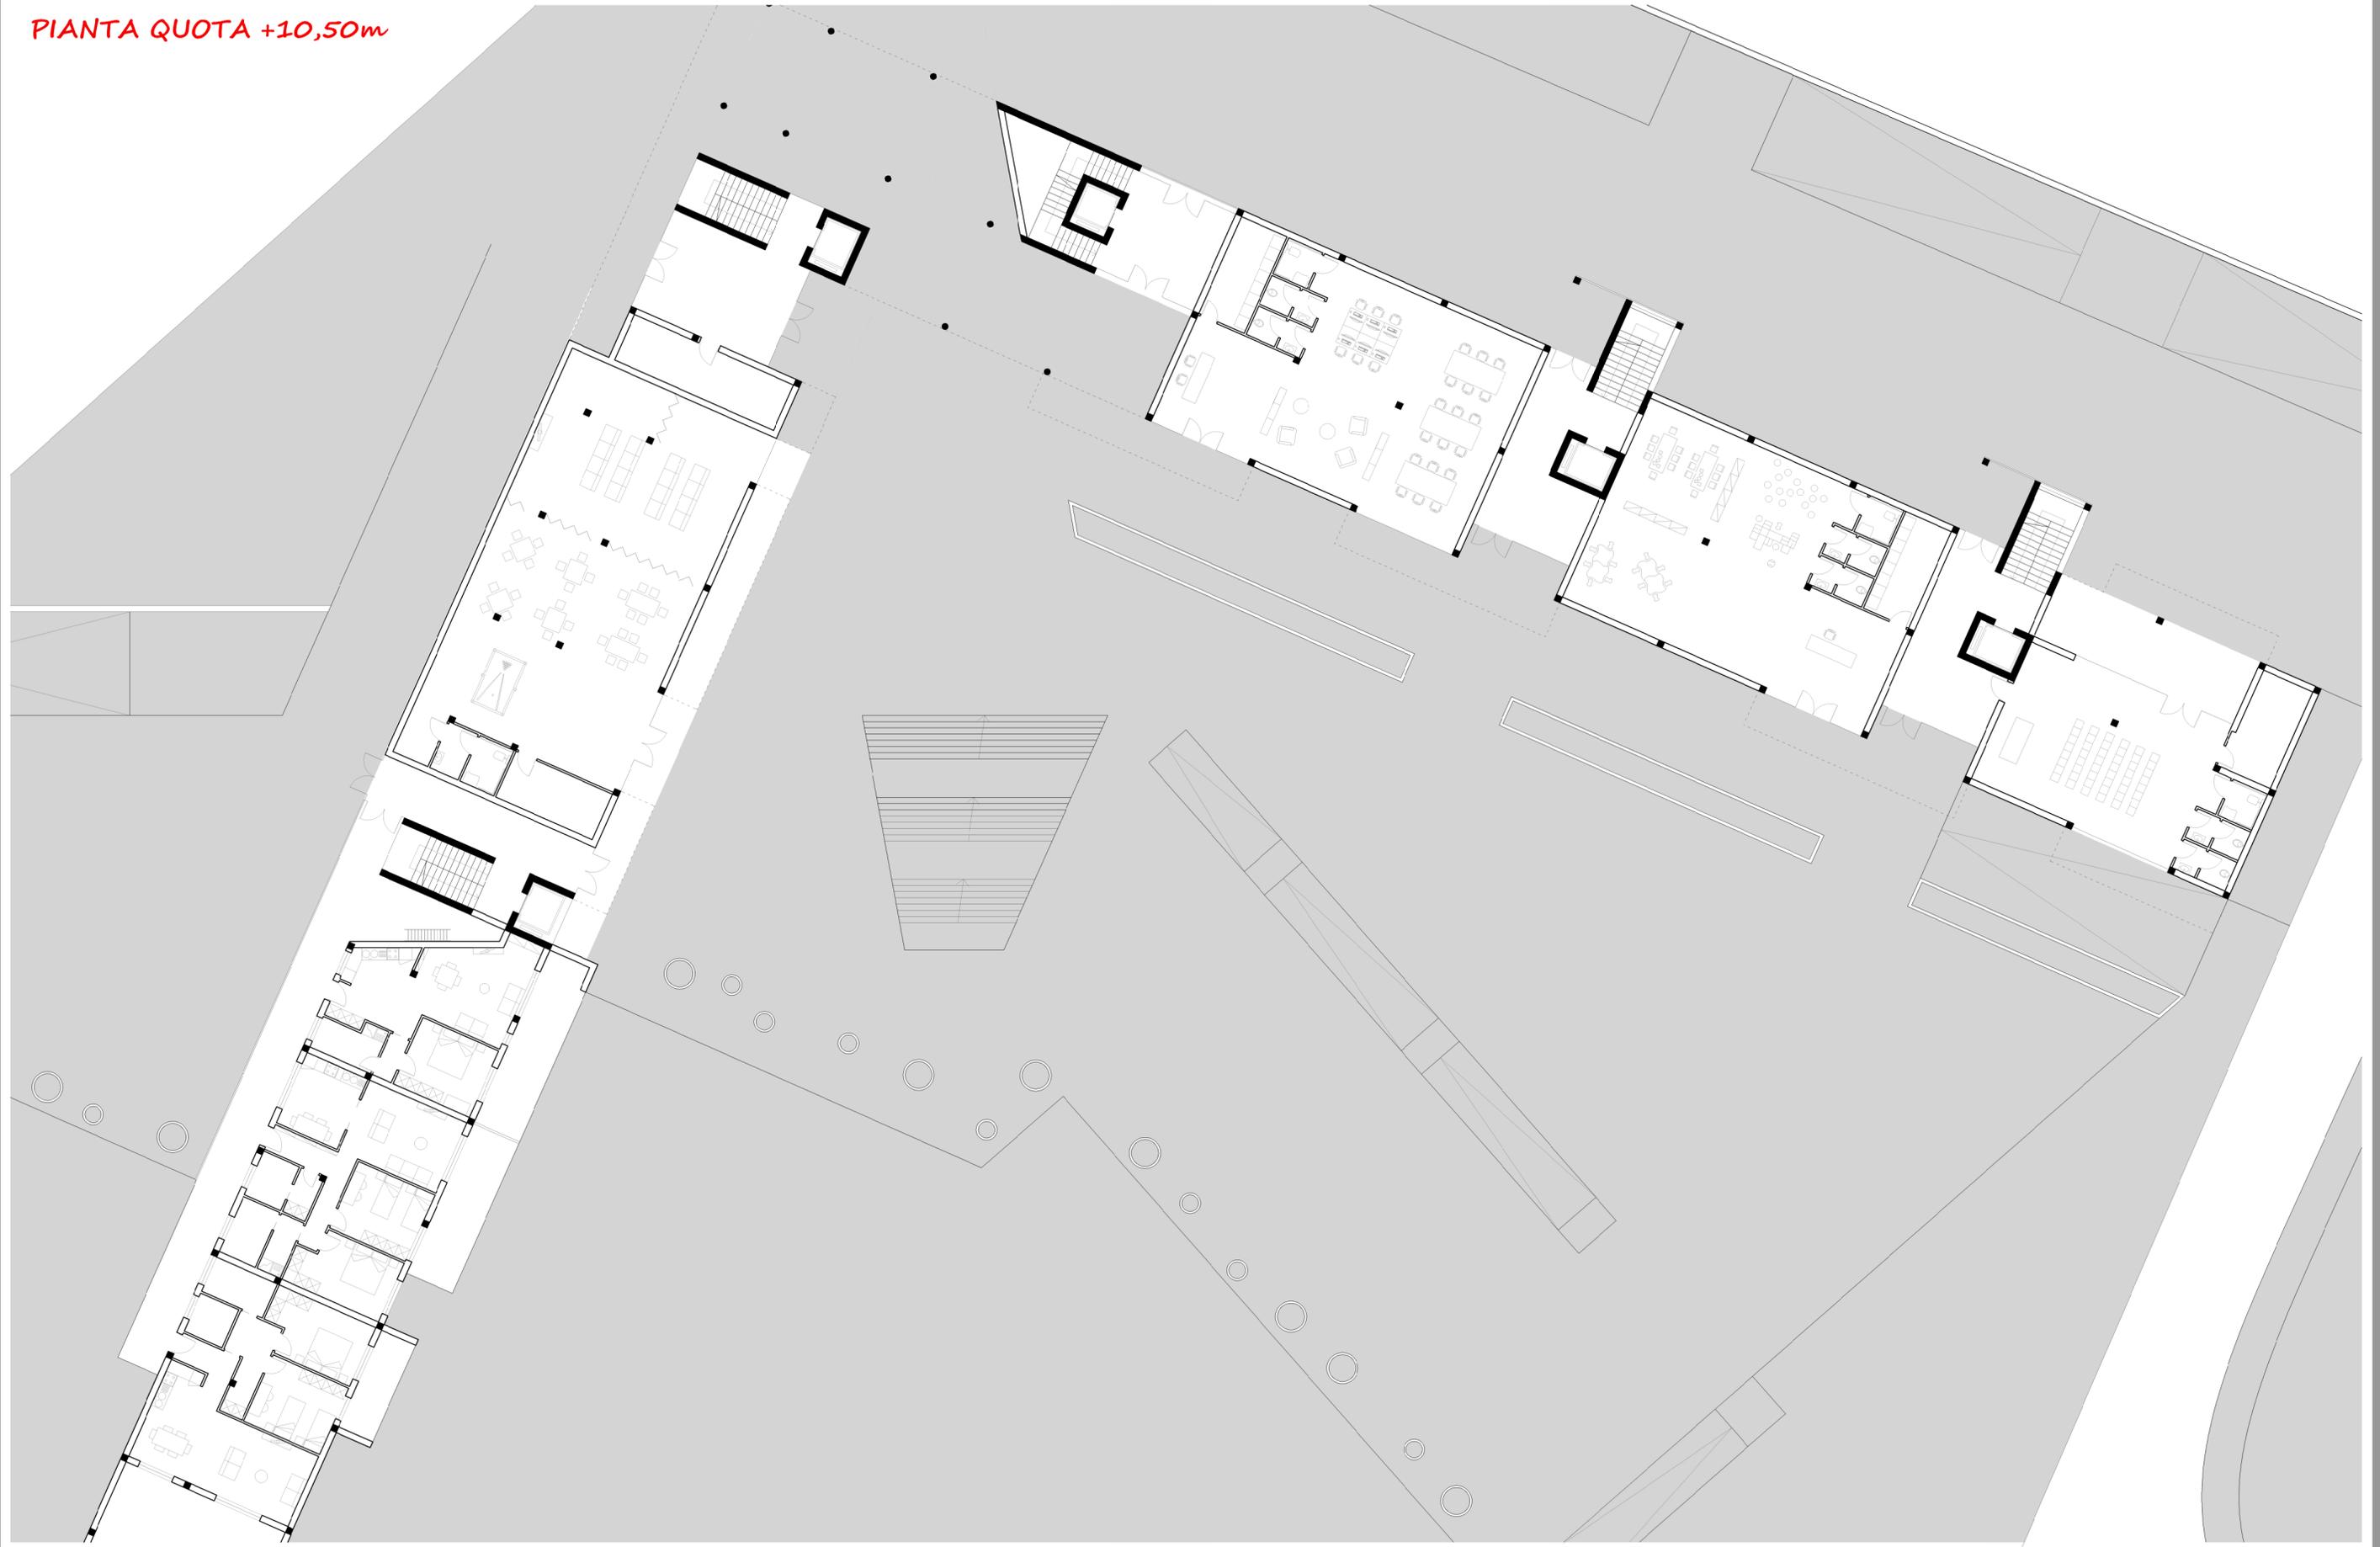

PIANTA QUOTA +13,50m




PIANTA QUOTA +16,50m




PIANTA QUOTA +19,50m




PIANTA QUOTA +7,50m

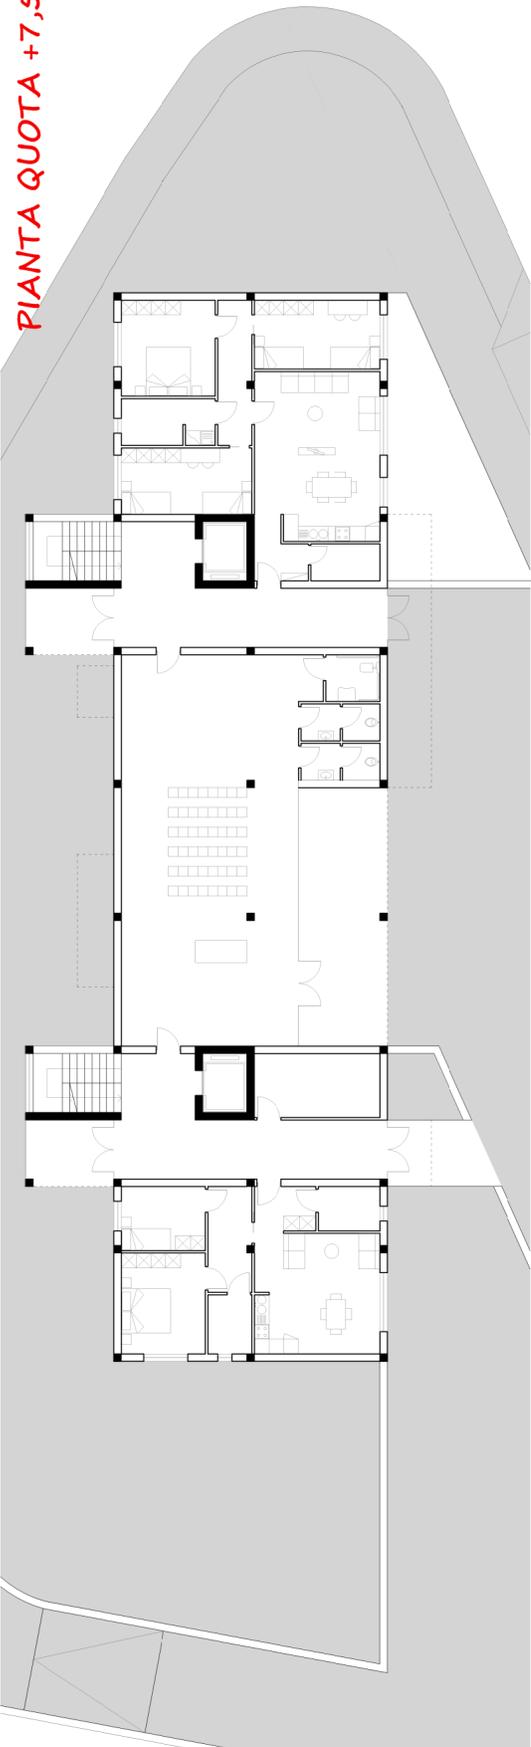

PIANTA QUOTA +10,50m

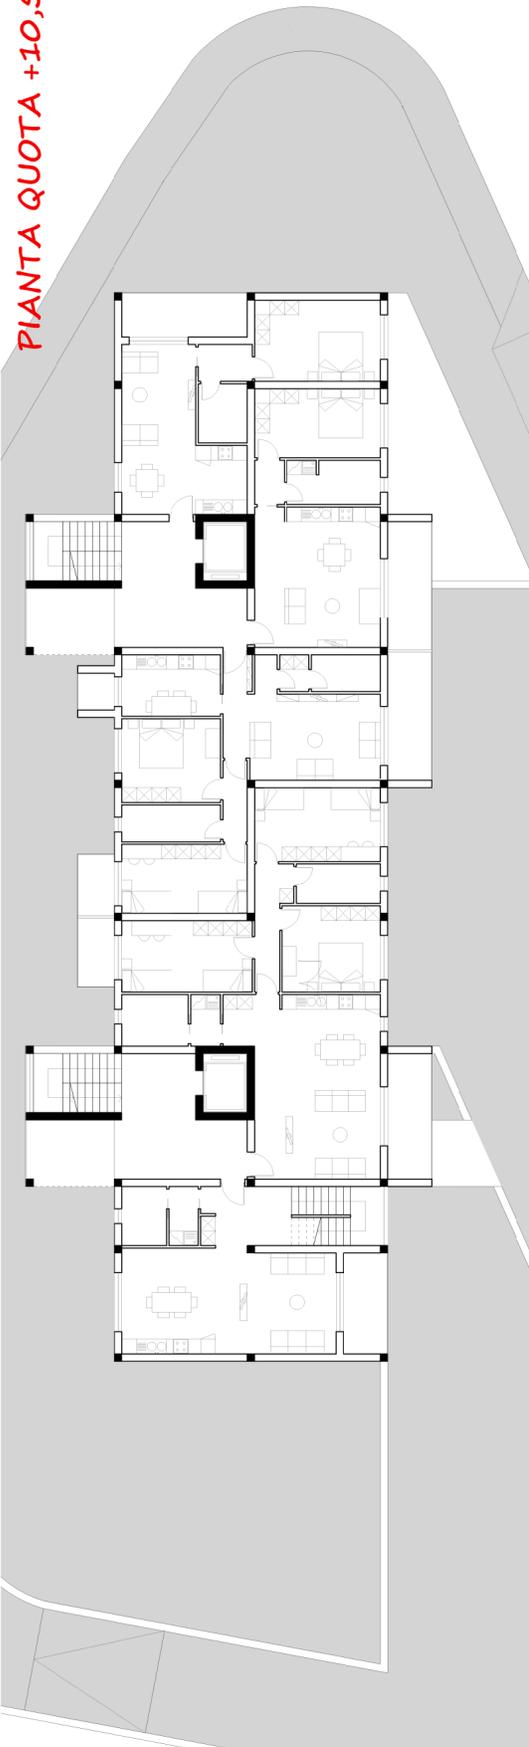


PIANTA QUOTA +13,50m


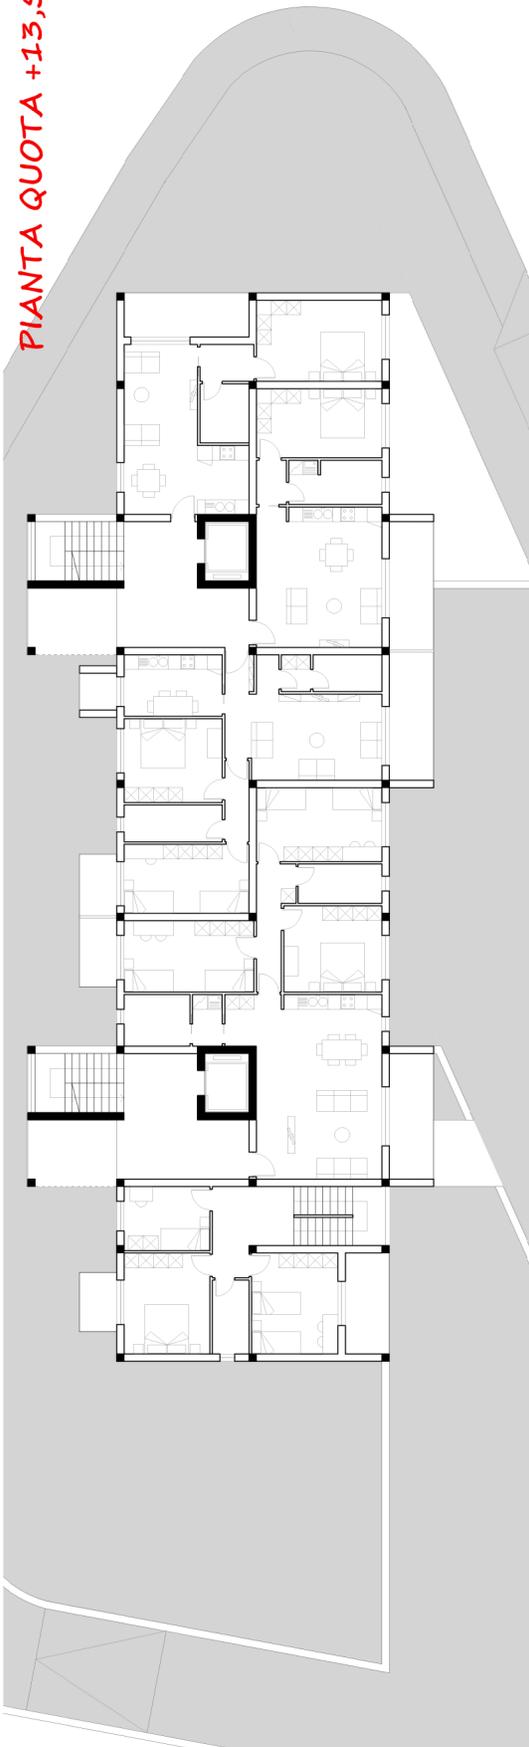


SEZIONE G-G



SEZIONE H-H

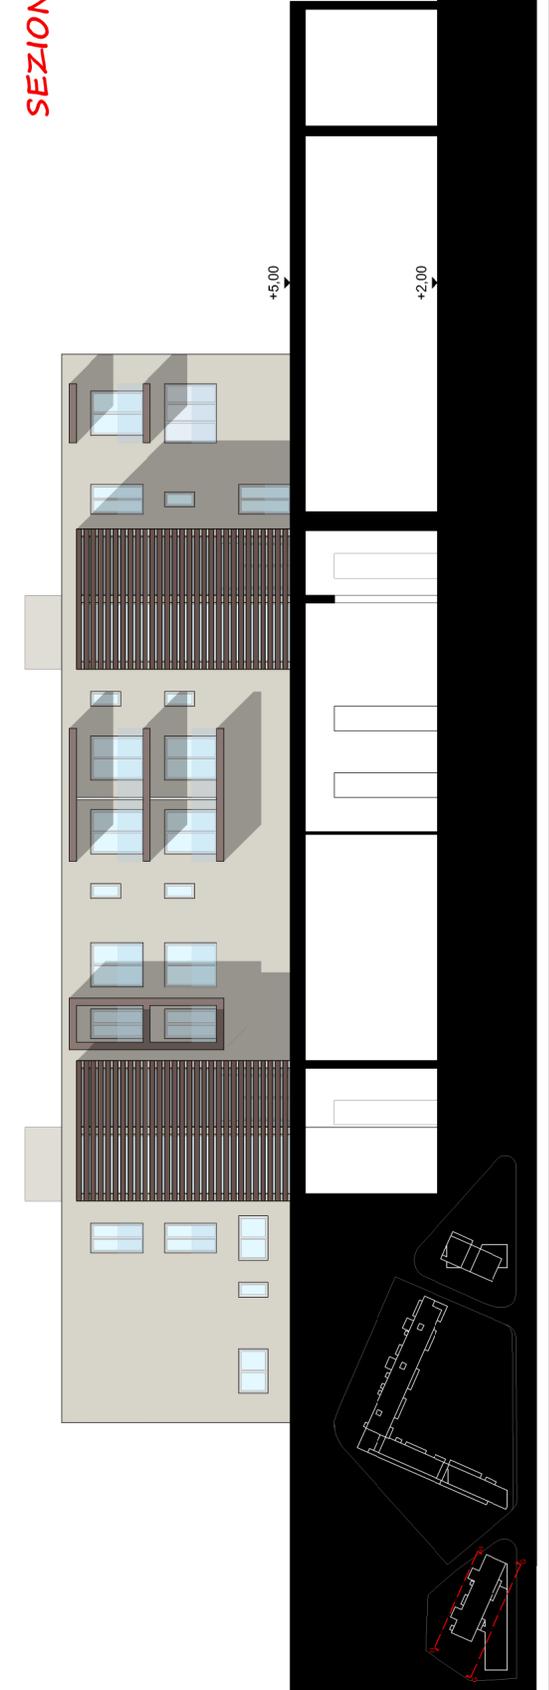

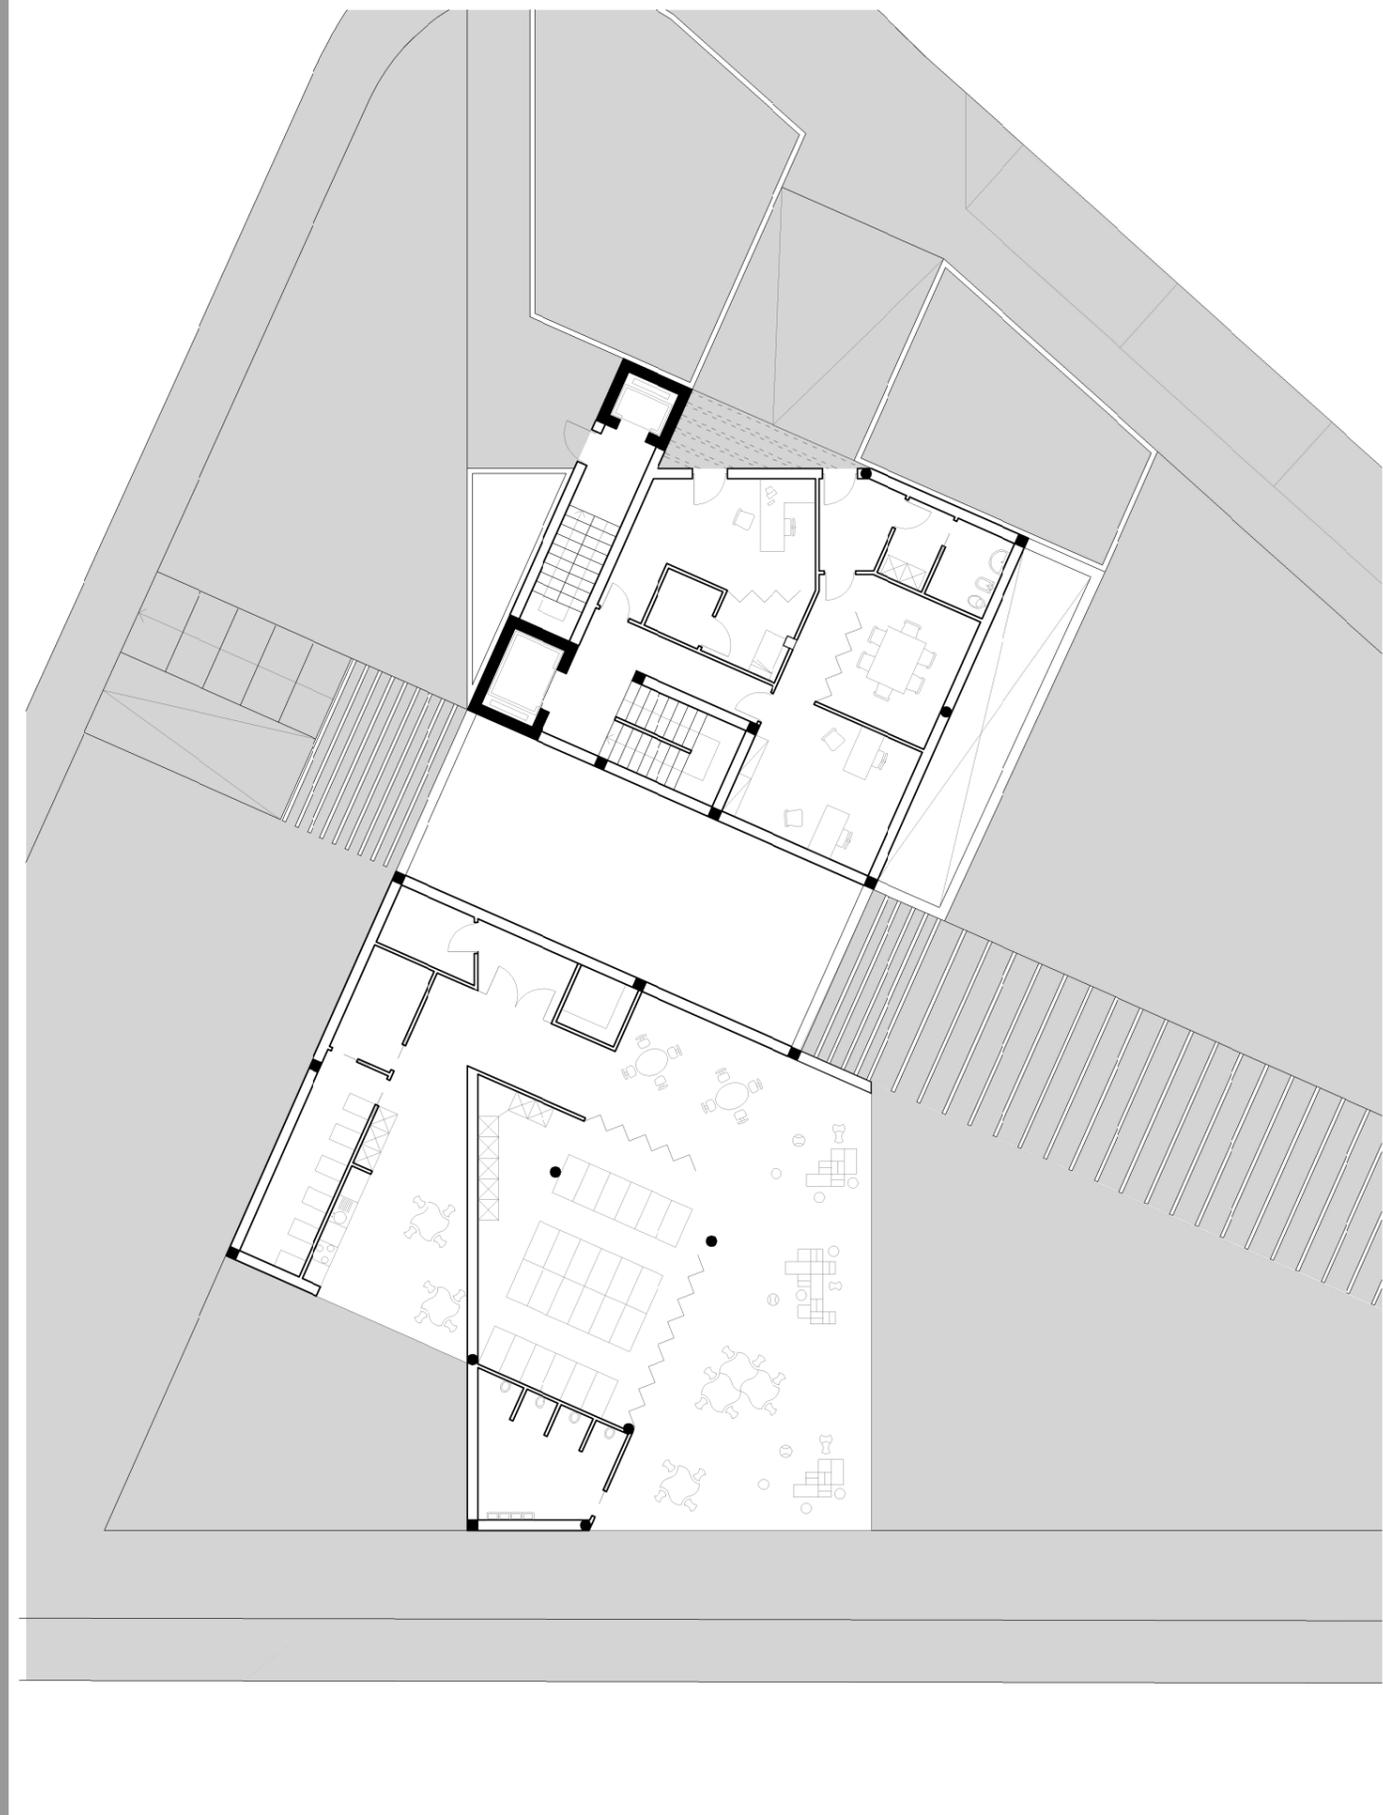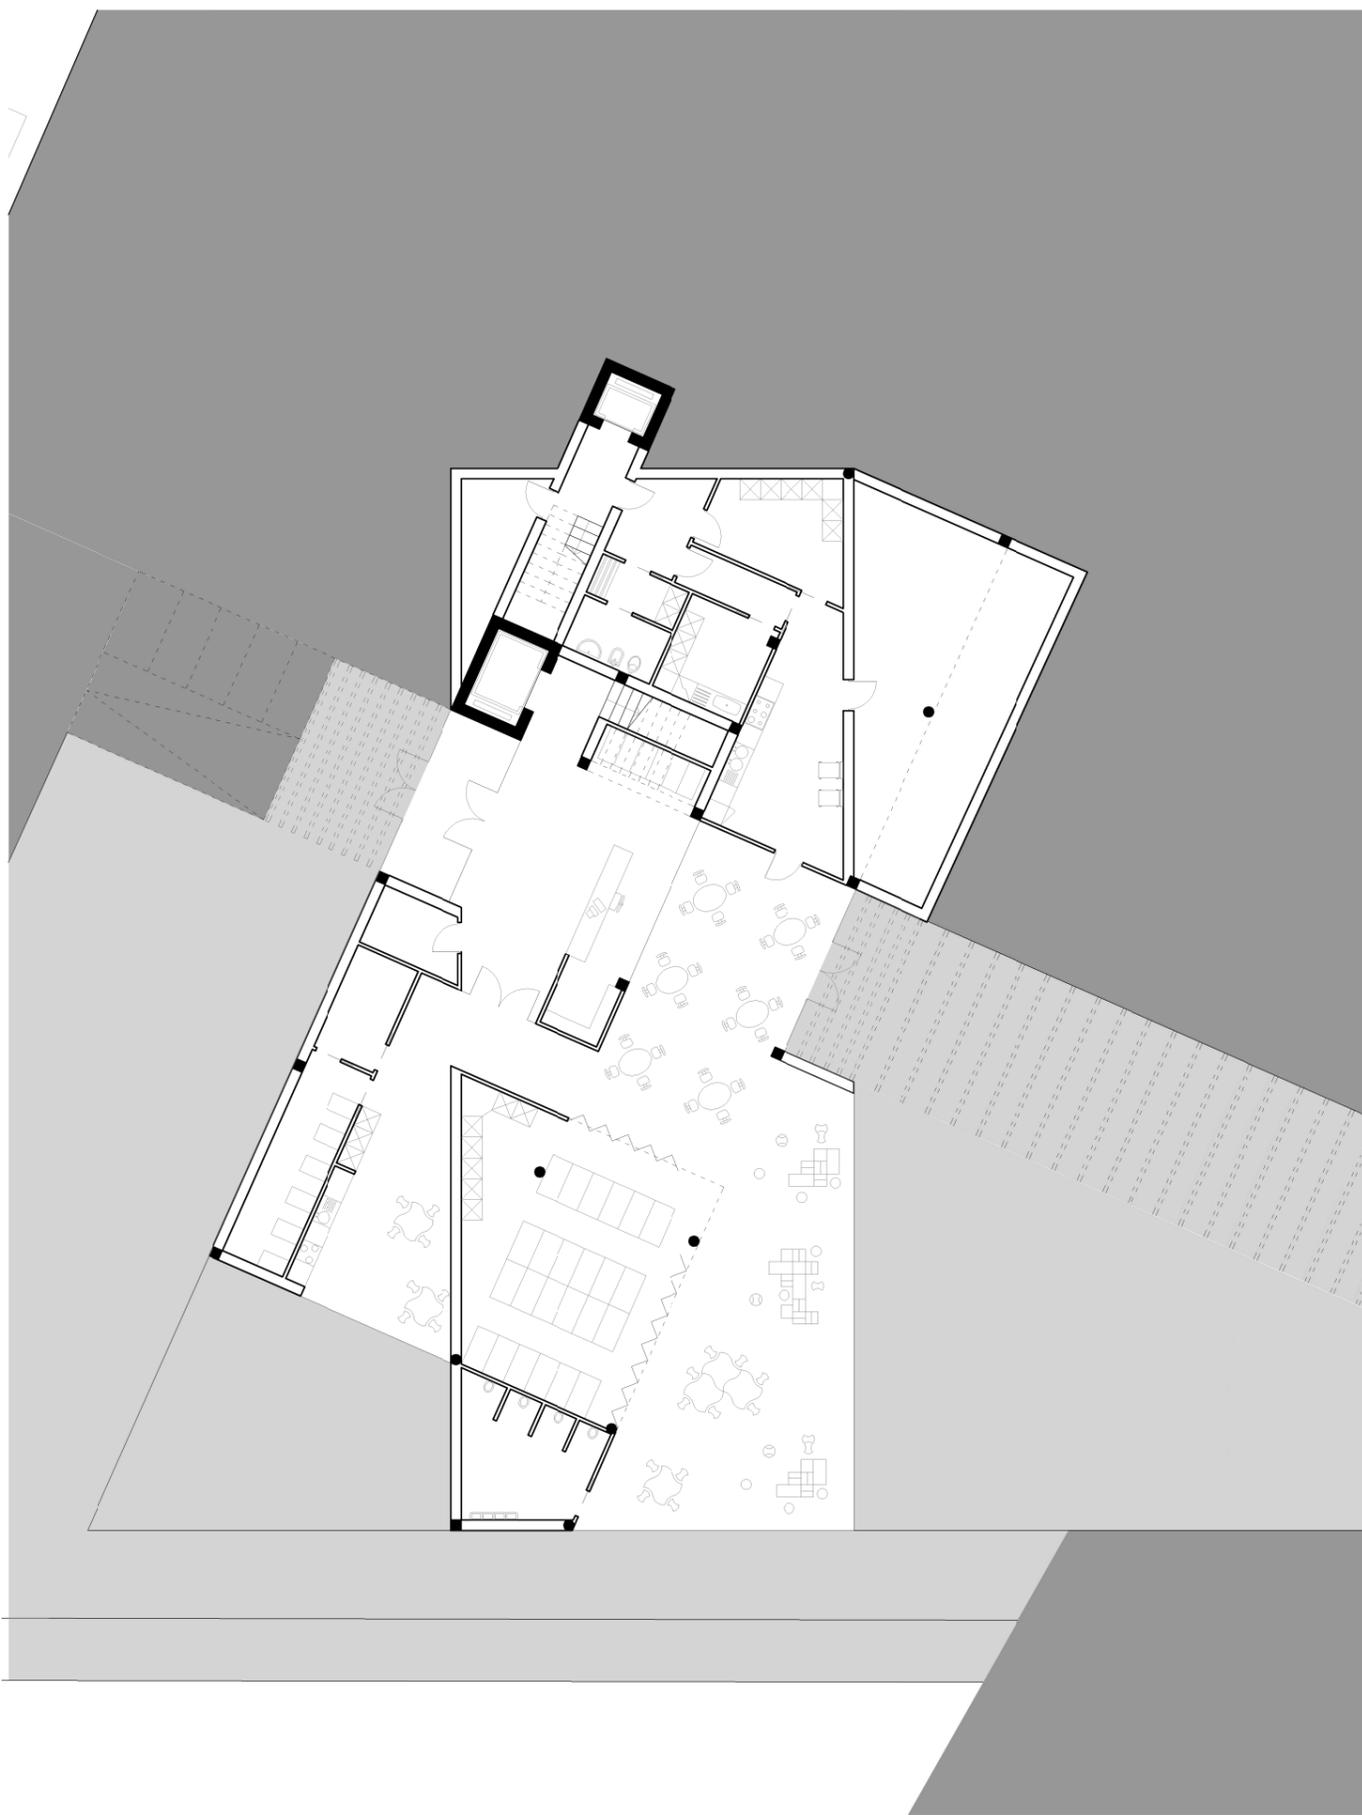

SEZIONE C-C



SEZIONE E-E



SEZIONE F-F



SEZIONE D-D

