




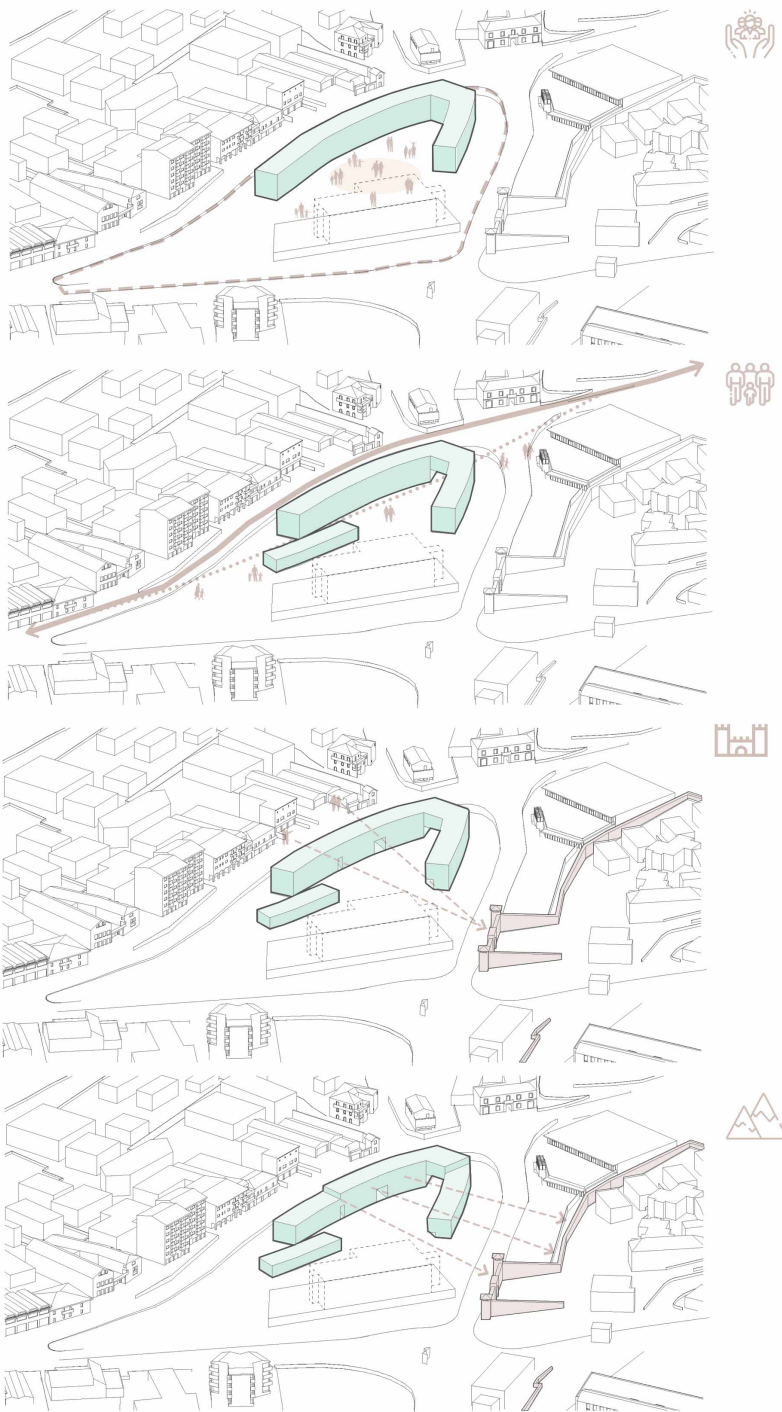


- Residenziale
- Ristorazione
- Info-Point
- Commerciale
- Polifunzionale
- Asilo
- Uffici
- Connessioni verticali residenti
- Connessione verticale pubblica

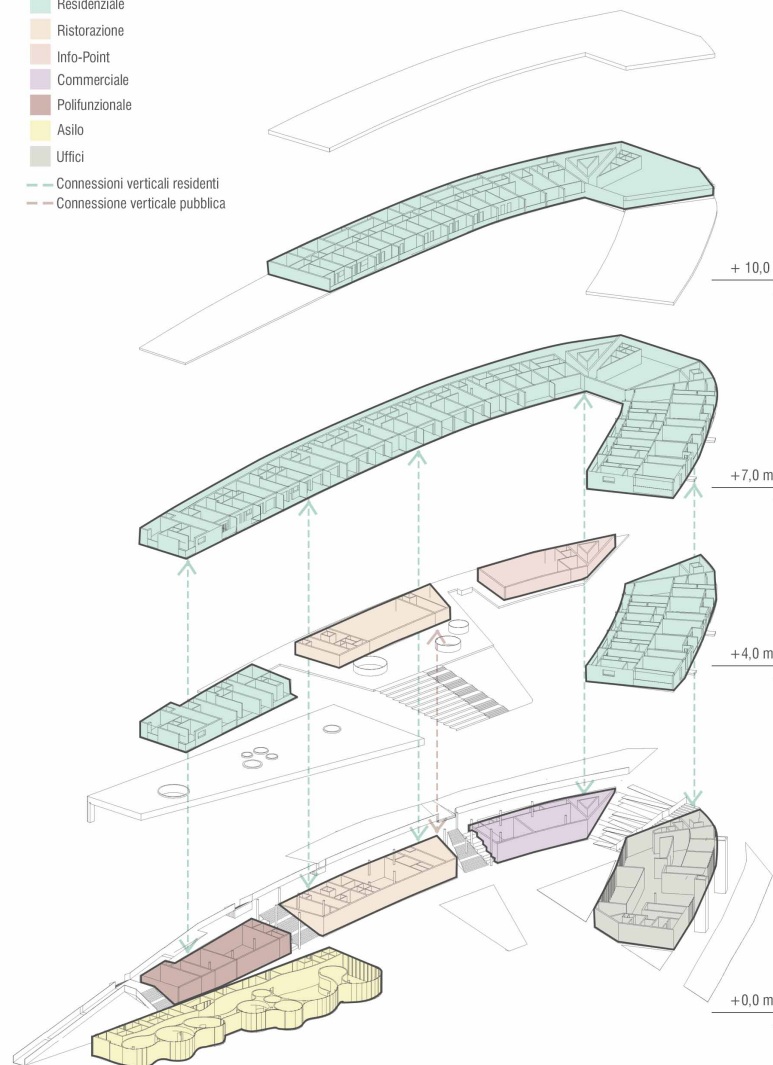


TIPOLOGIA ALLOGGIO	SUPERFICIE	TIPOLOGIA POSTI LETTO	NUMERO ALLOGGI	PERCENTUALE ALLOGGI
ALLOGGIO MONOSTANZA	28 mq	1 - 2	6	17%
ALLOGGIO 45 mq	45 mq	2	6	17%
ALLOGGIO 60 mq	60 mq	3	2	6%
ALLOGGIO 75 mq	75 mq	4	10	30%
ALLOGGIO 95 mq	95 mq	6	8	24%
ALLOGGIO DISABILI	75 mq +	4	2	6%

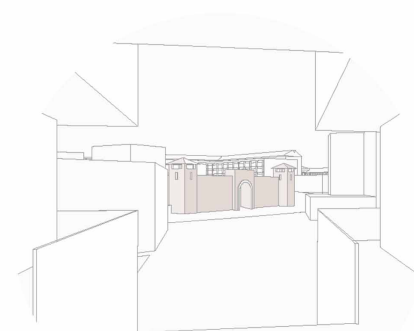



Vista A

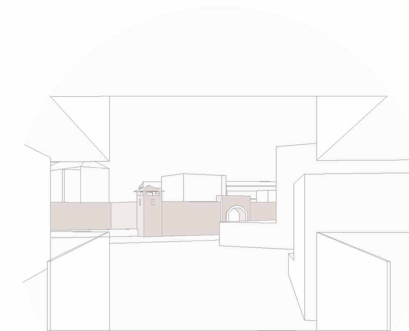


Vista B

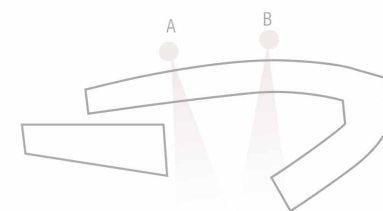

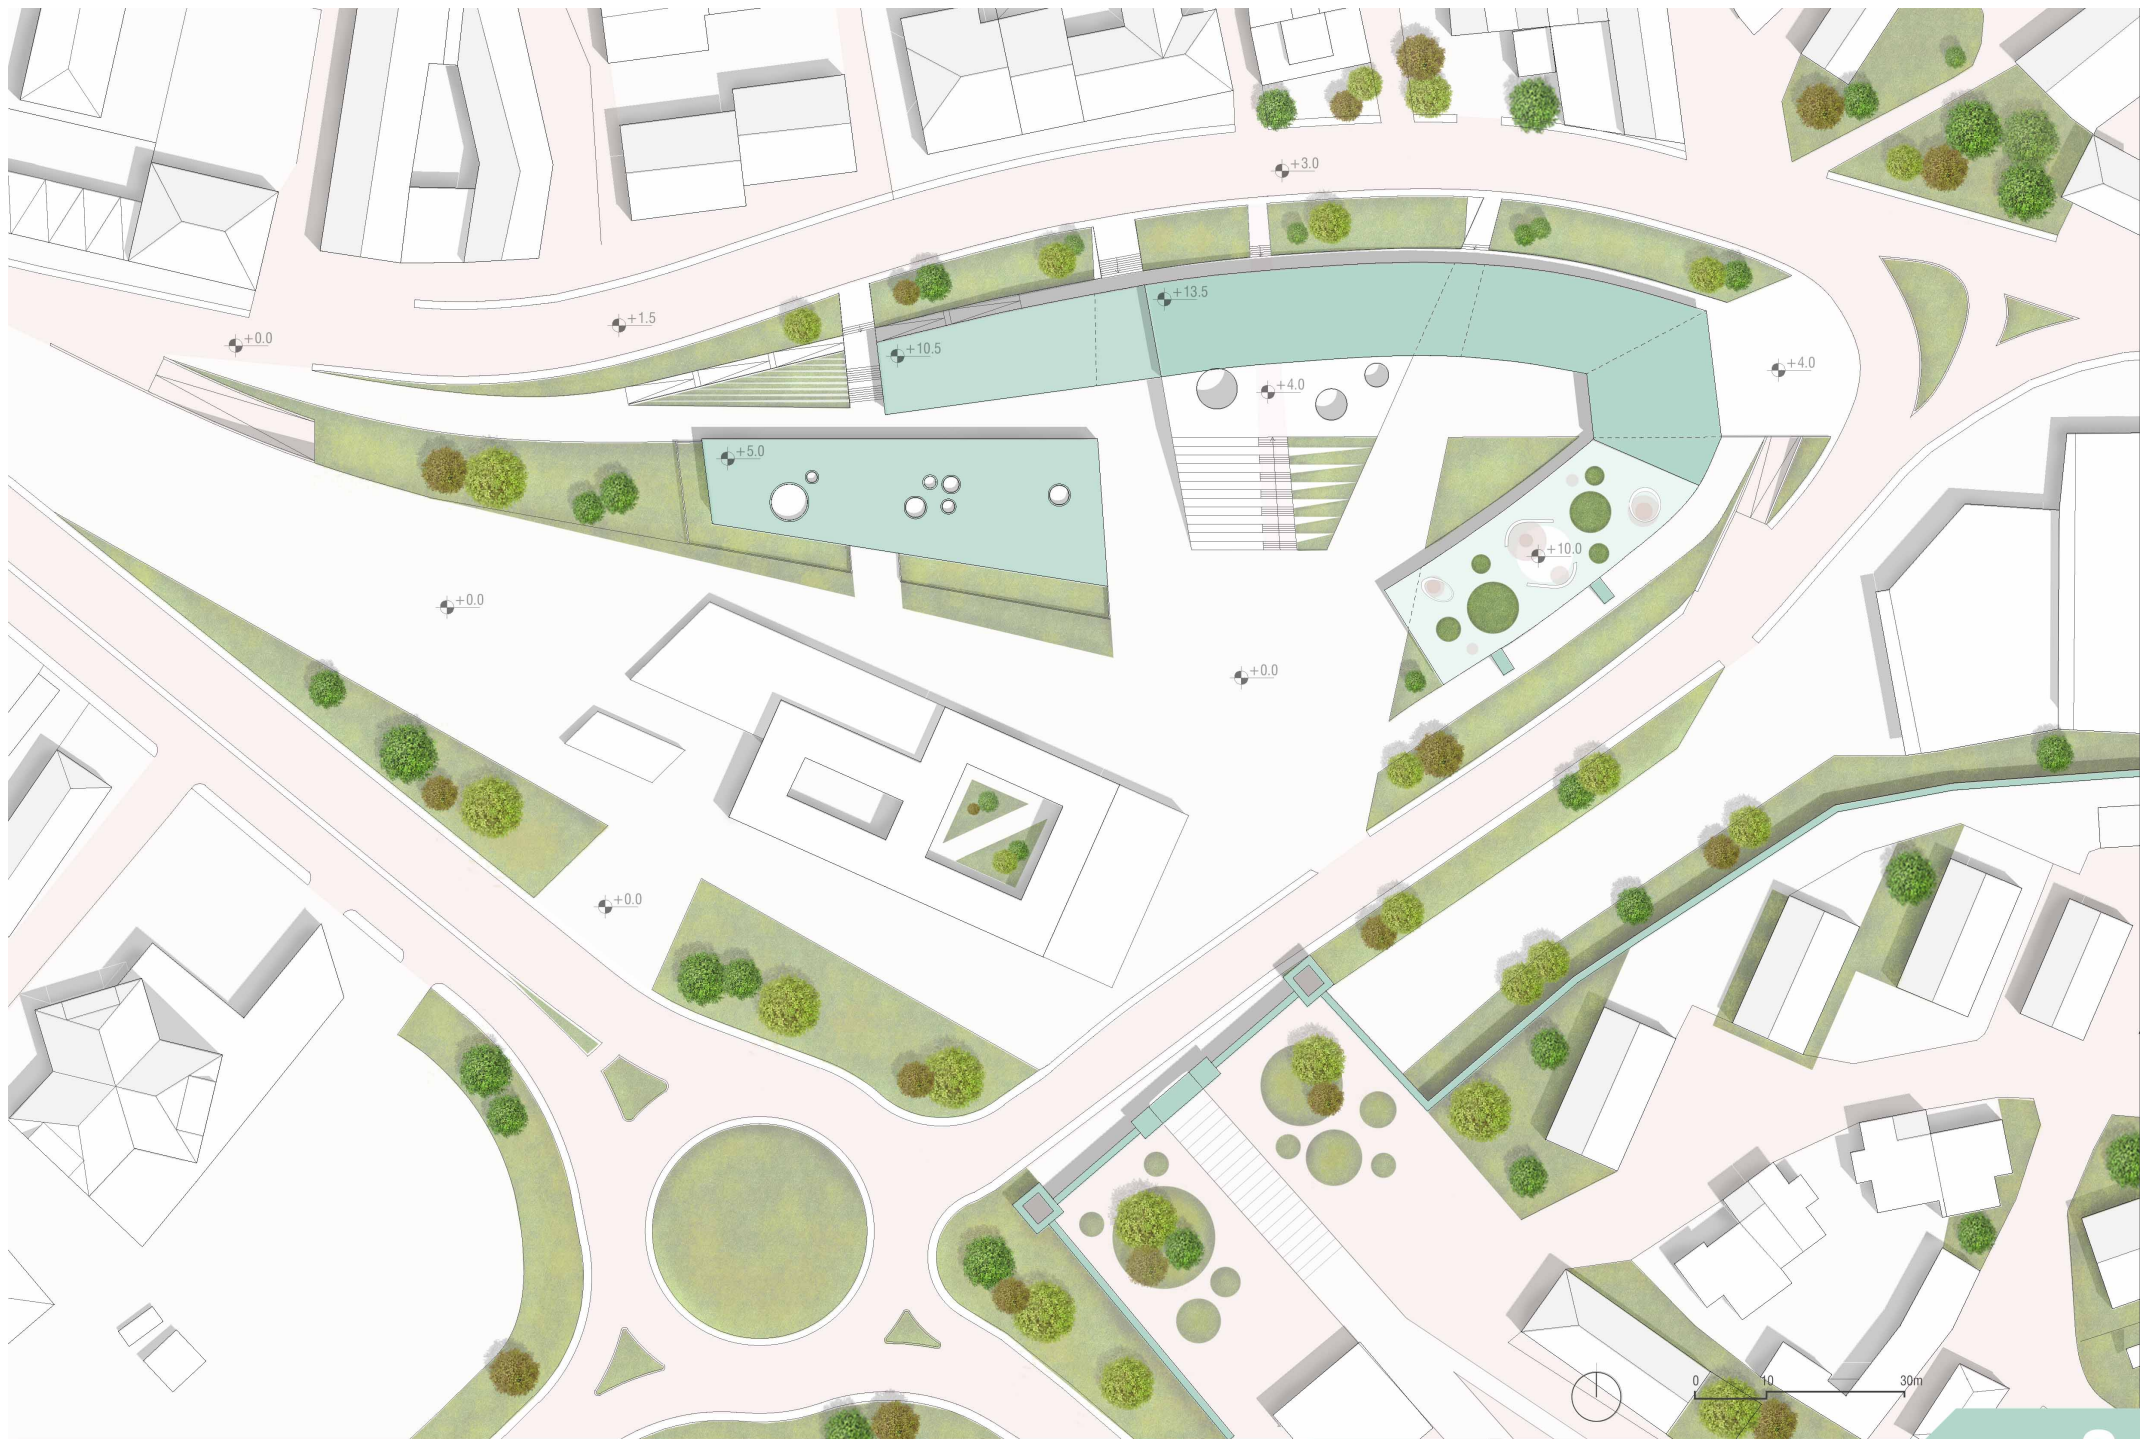

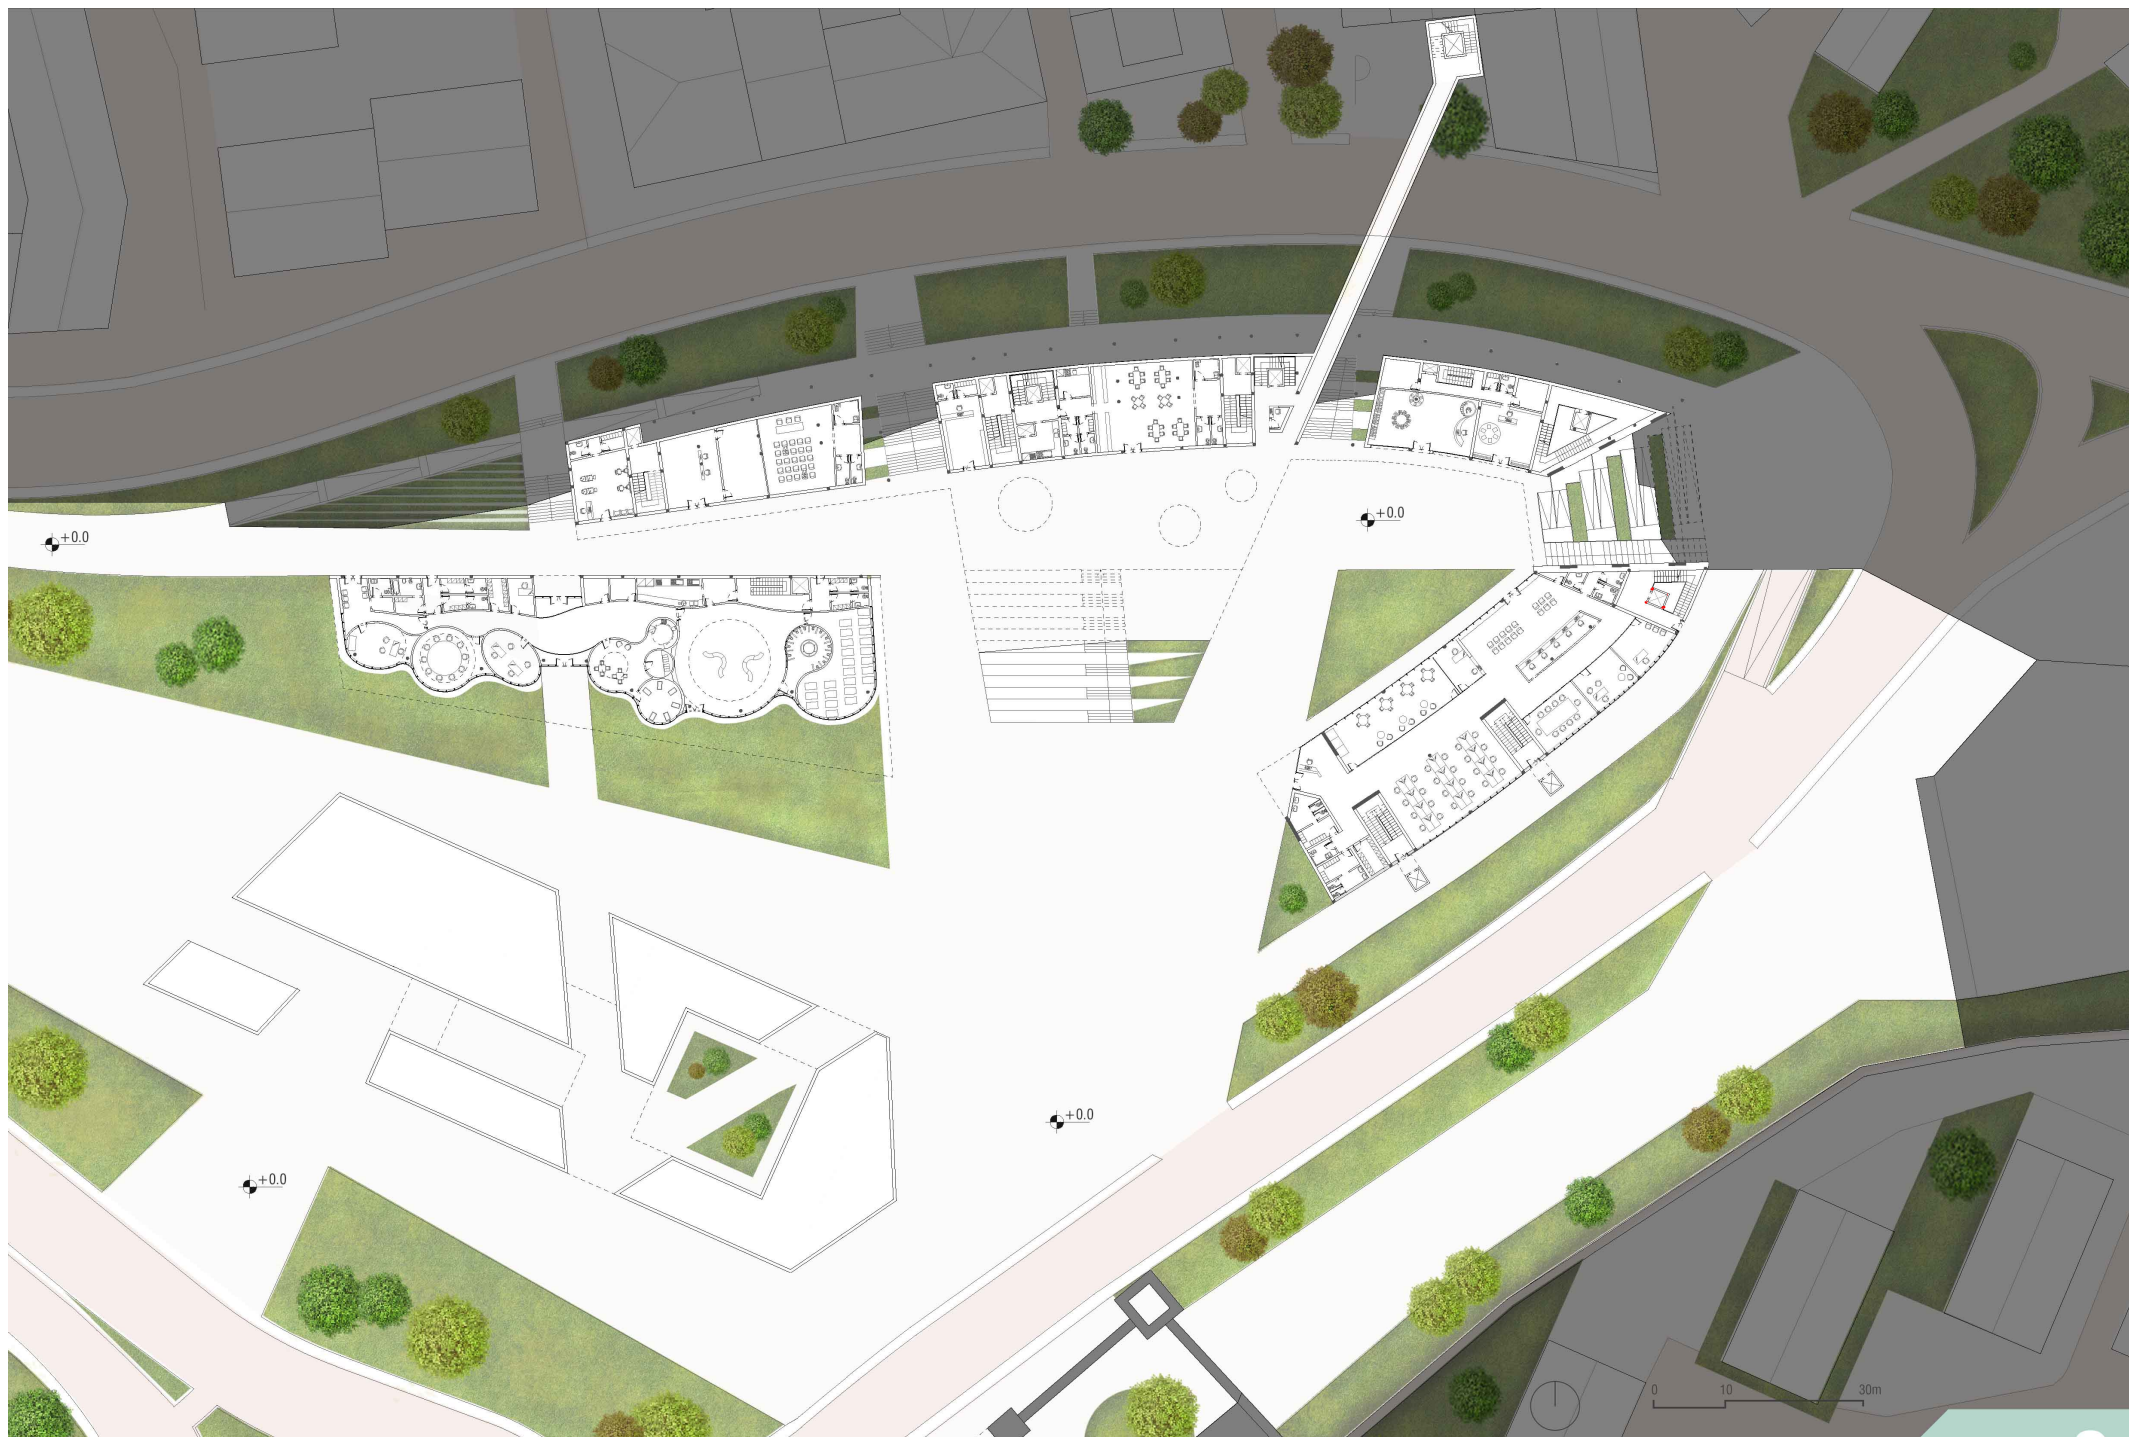

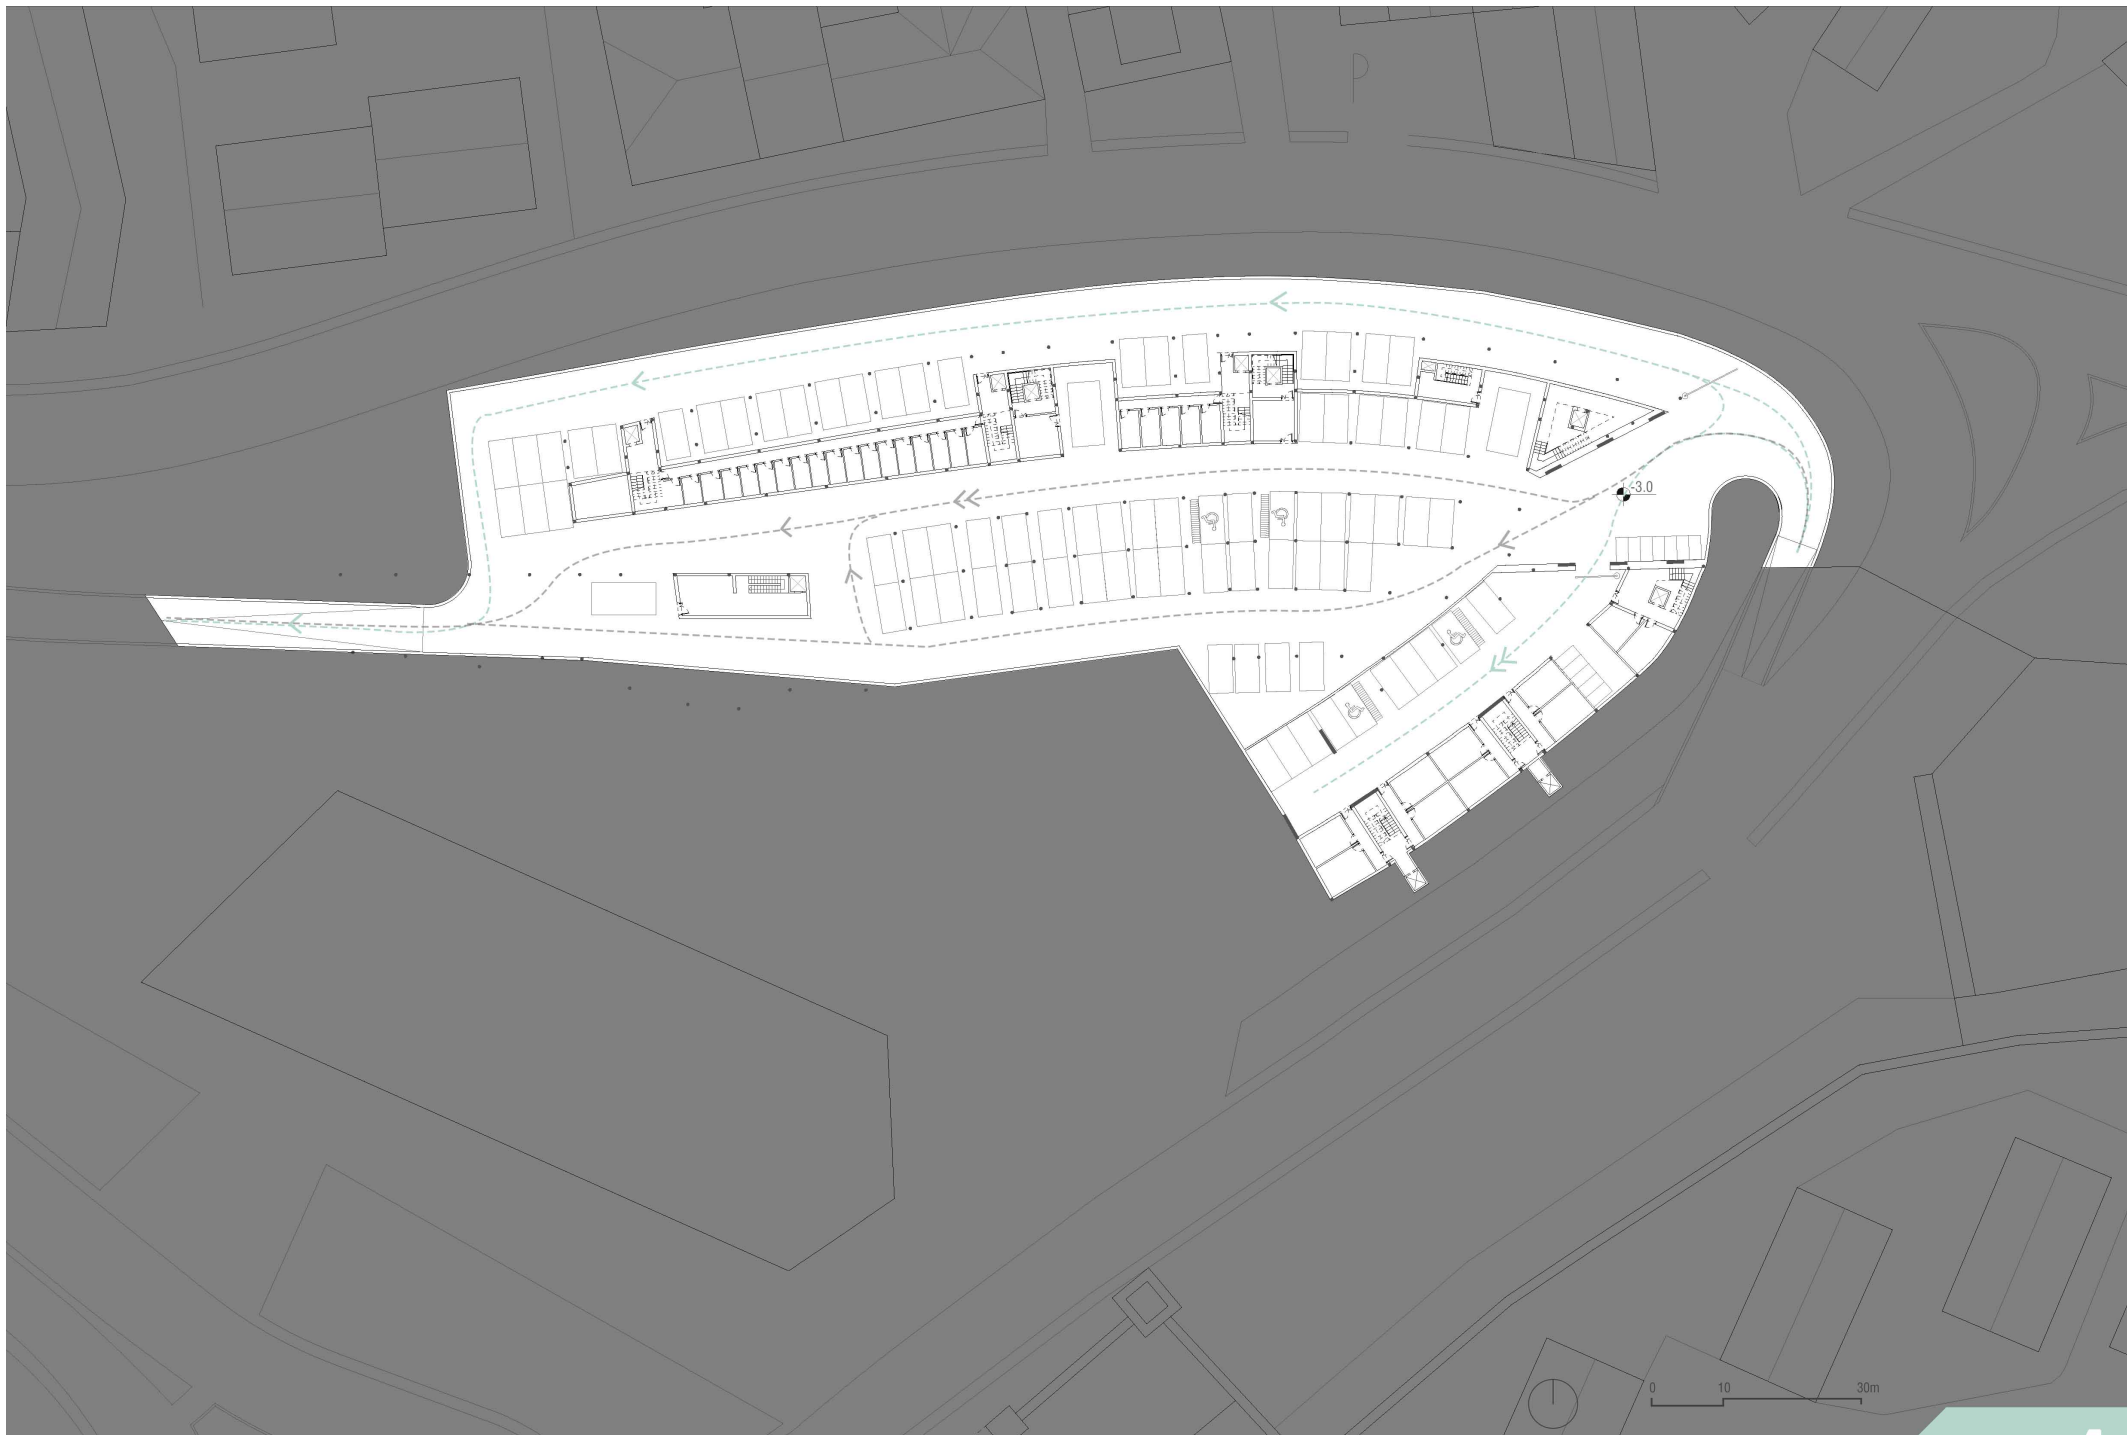










ATTACCO A TERRA (1:200)


TAV 8

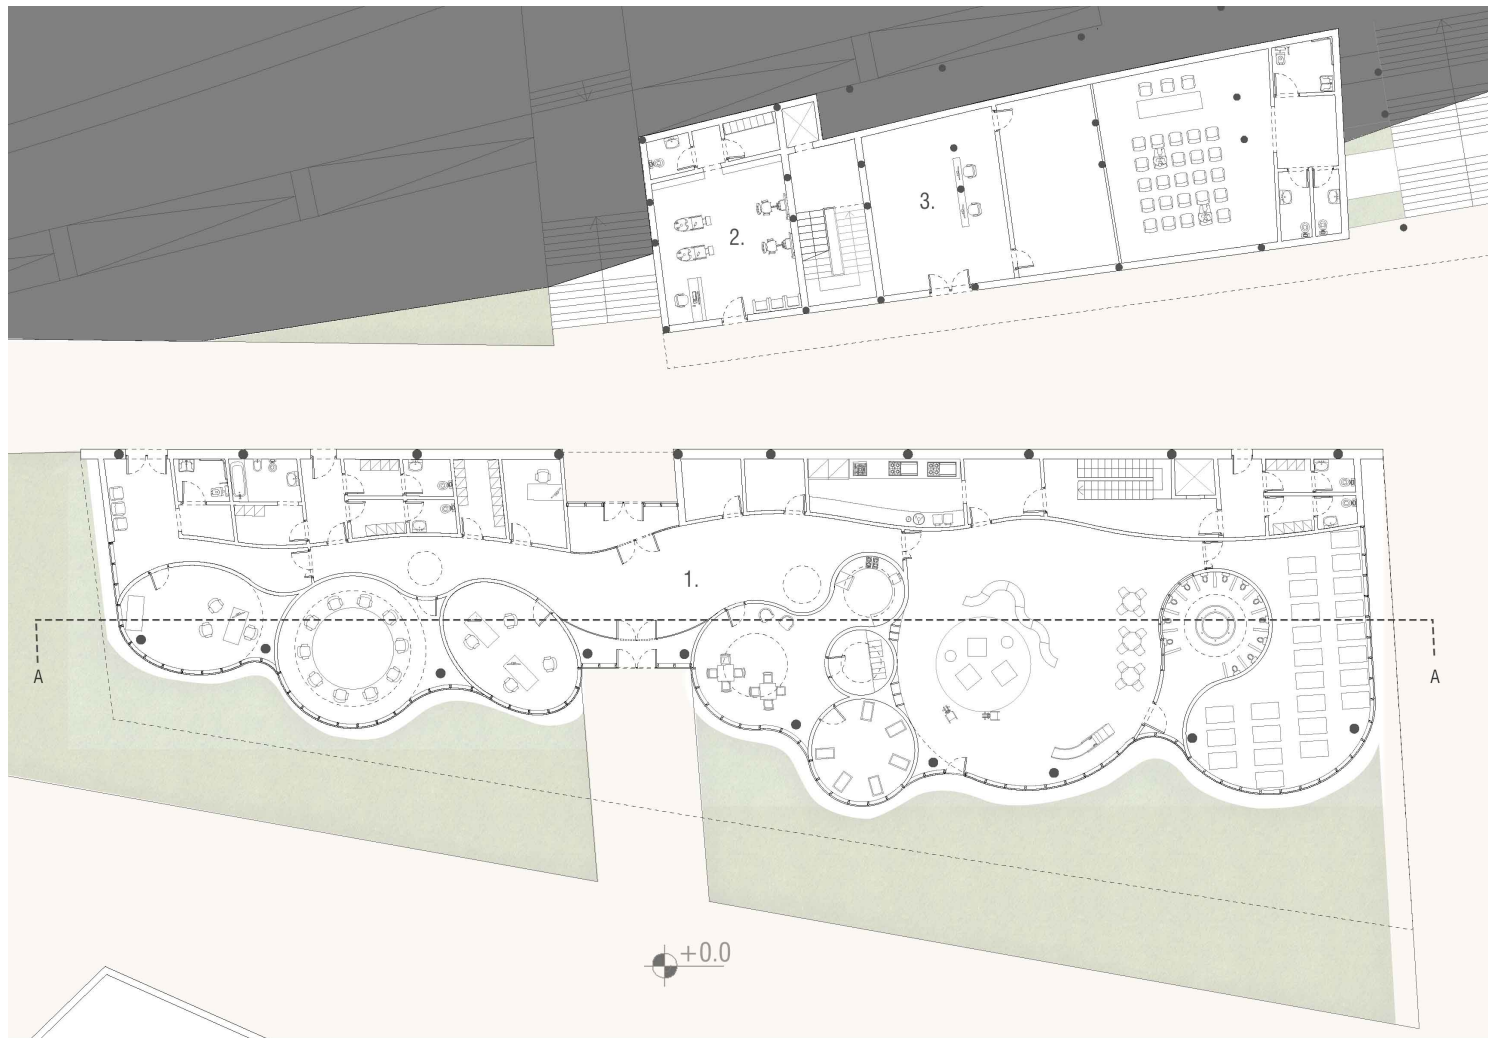

SEZIONE AA


LOTTO E PERCORSI PEDONALI

L'asilo è collocato lungo un percorso pedonale, che ha la finalità di recuperare e potenziare quello attualmente esistente lungo viale della Croce Rossa. la posizione è quindi strategica per l'asilo nido.

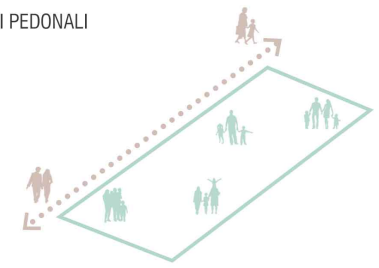


ZONE SERVITE

Il percorso pedonale è incompatibile con alcune delle funzioni ed attività svolte all'interno dell'asilo, per questo motivo si è pensato di collocare il blocco servizi, principalmente opaco, come elemento di schermo tra le due aree.

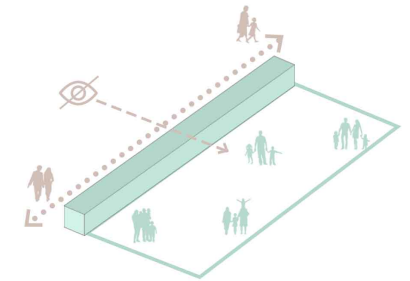


ZONE SERVITE

Il progetto si basa sulla volontà di ricreare degli spazi amichevoli nei confronti dei bambini, favorendo quindi l'introduzione di forme sinuose.

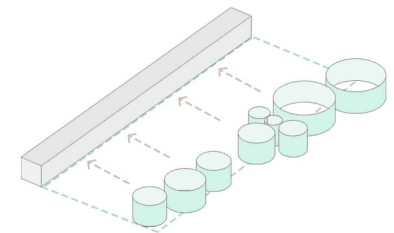


CONTINUITA' DI FACCIATA


La continuità del prospetto Sud è ripristinata a partire dal un sistema di facciata unico, le cui forme richiamano la distribuzione degli spazi interni.

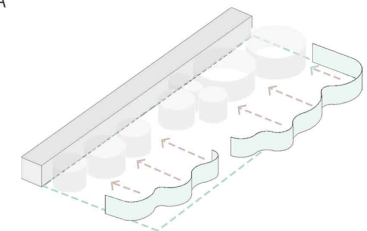


LEGENDA

1. Asilo
2. Commerciale
3. Sala polifunzionale

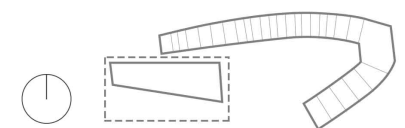


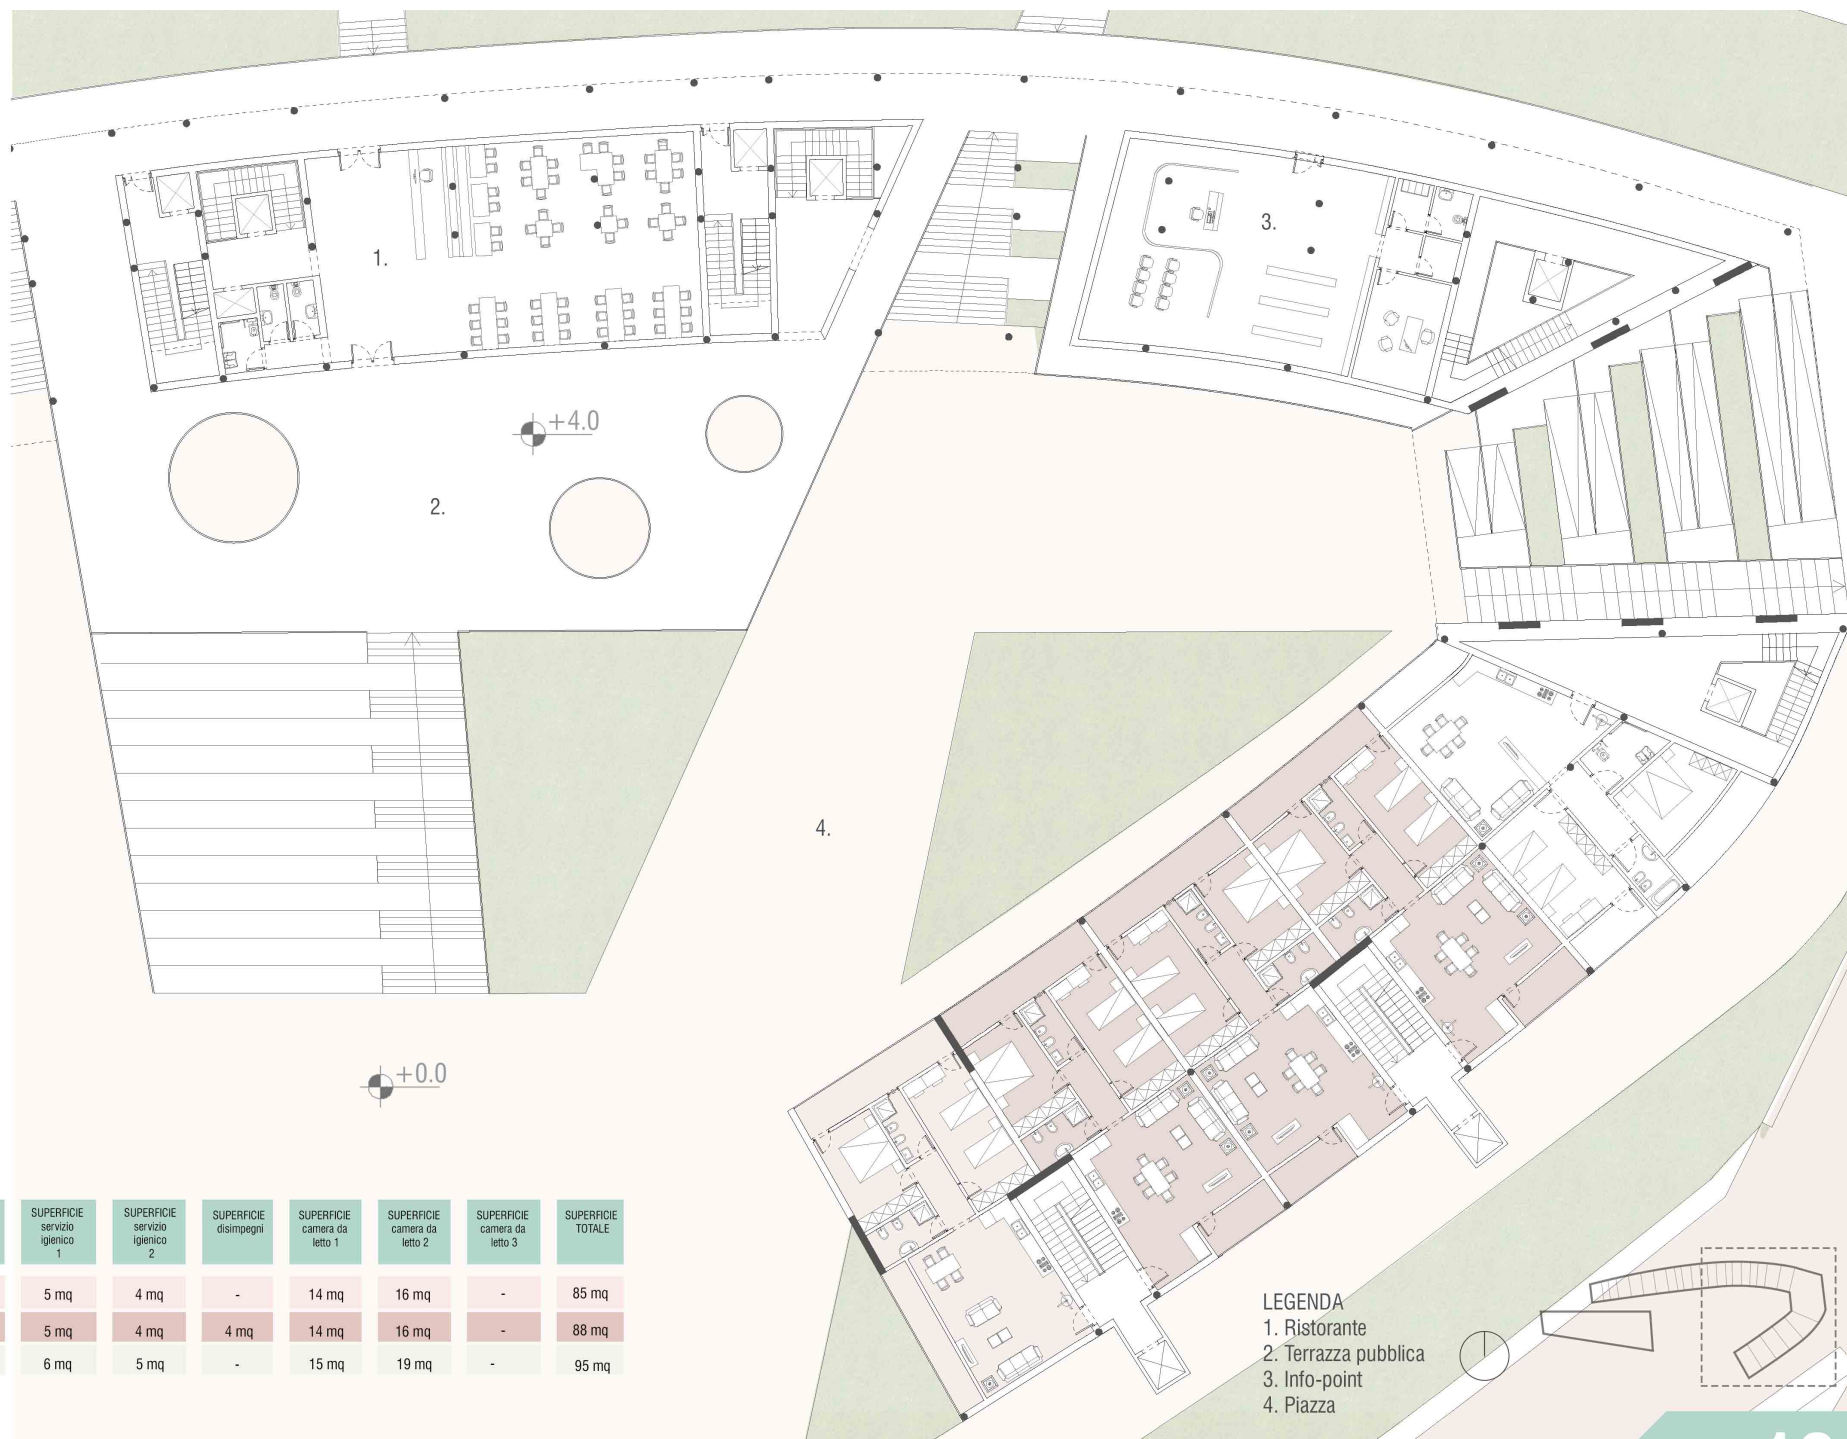

PIANO PRIMO

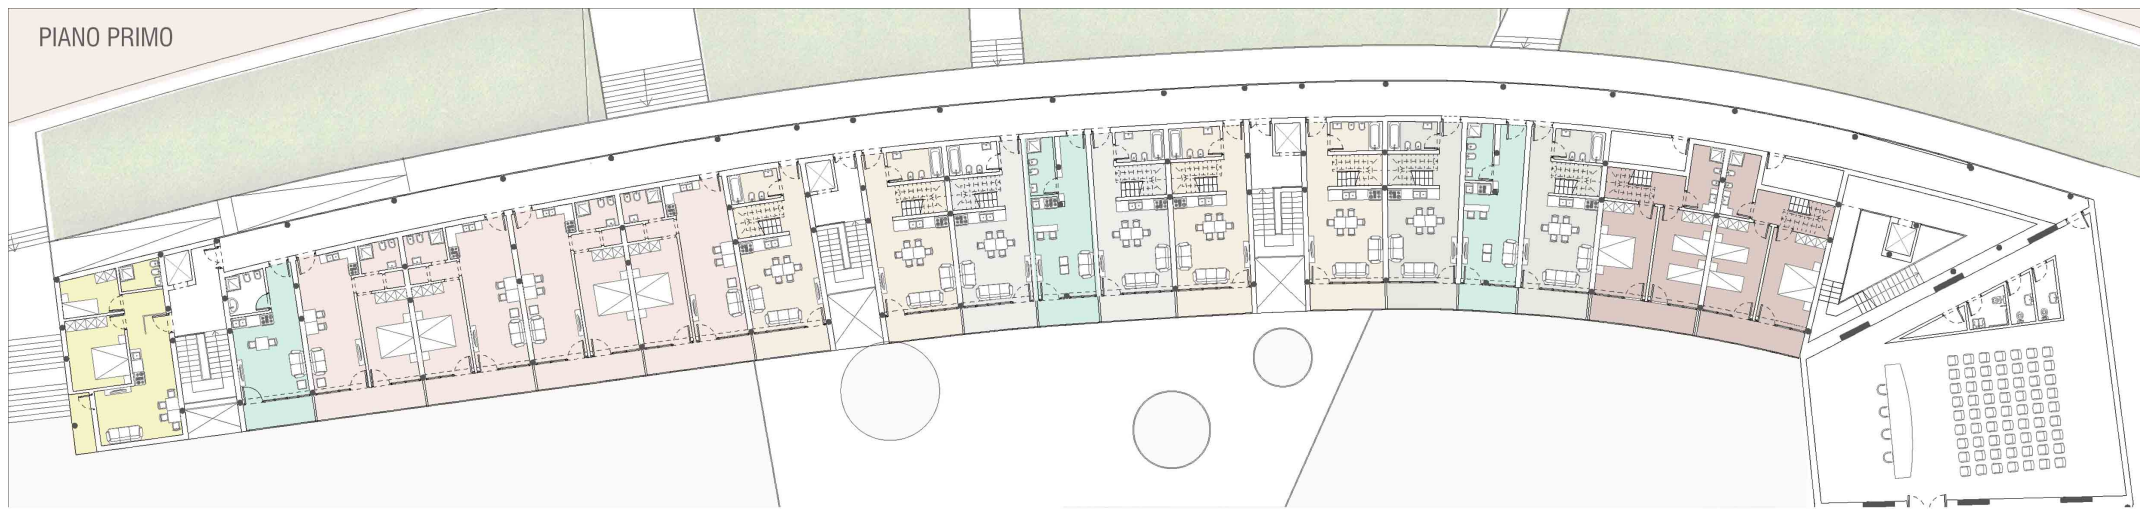

PIANO SECONDO

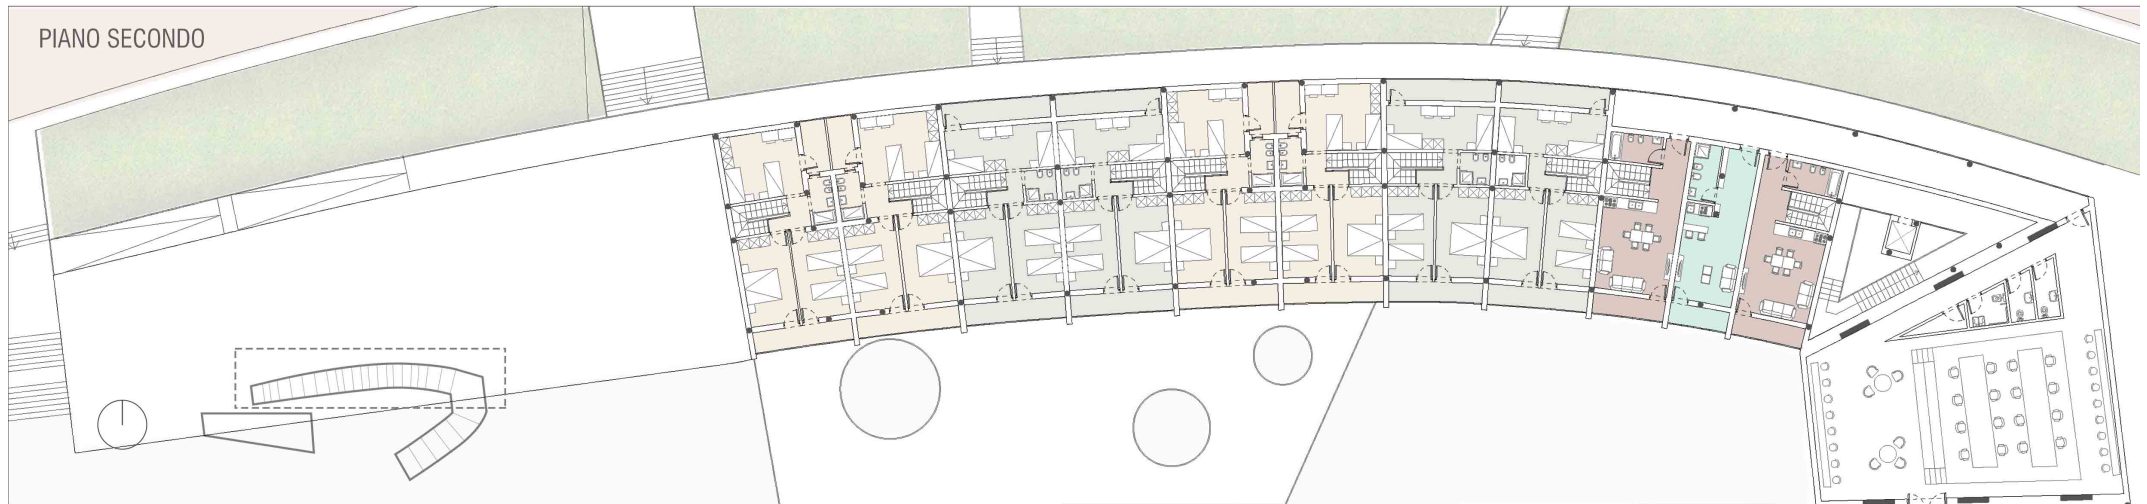

ALLOGGIO	SUPERFICIE soggiorno + pranzo + cucina	SUPERFICIE servizio igienico 1	SUPERFICIE servizio igienico 2	SUPERFICIE disimpegni	SUPERFICIE camera da letto 1	SUPERFICIE camera da letto 2	SUPERFICIE camera da letto 3	SUPERFICIE TOTALE
ALLOGGIO MONOSTANZA	19 mq	5 mq	-	-	6	-	-	30 mq
ALLOGGIO 45 mq	25 mq	4 mq	-	-	15 mq	15 mq	-	51 mq
ALLOGGIO 75 mq	21 mq	5 mq	6 mq	-	15 mq	15 mq	-	84 mq
ALLOGGIO 95 mq - A	21 mq	5 mq	3,5 mq	-	15 mq	15 mq	16 mq	96 mq
ALLOGGIO 95 mq - B	21 mq	5 mq	3 mq	-	15 mq	15 mq	15 mq	93 mq
ALLOGGIO 60 mq	21 mq	4 mq	-	-	14 mq	8 mq	-	65 mq

