



Concept di progetto

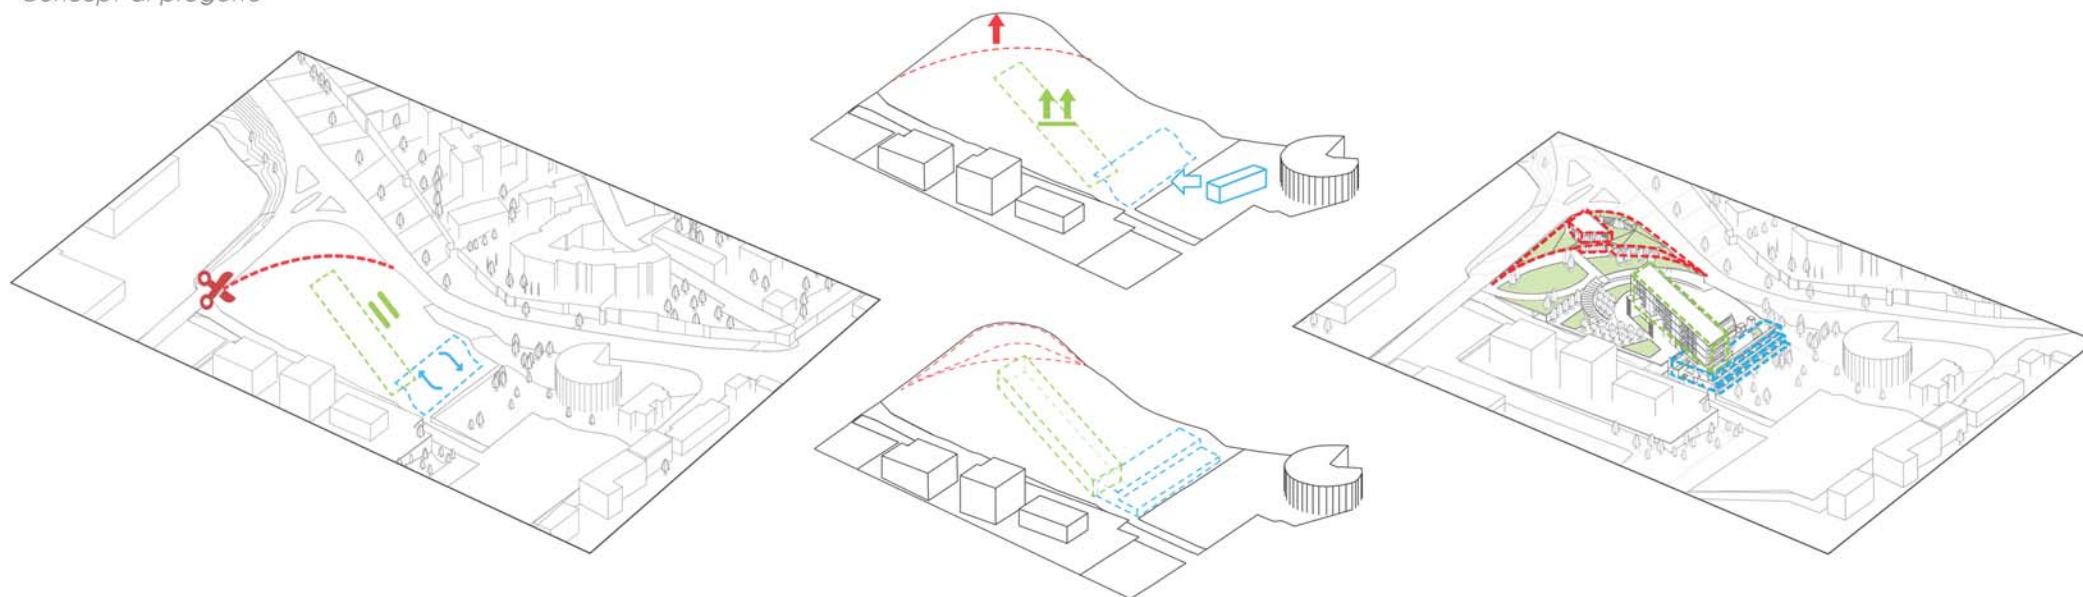

Allineamenti



Ambiti Funzionali

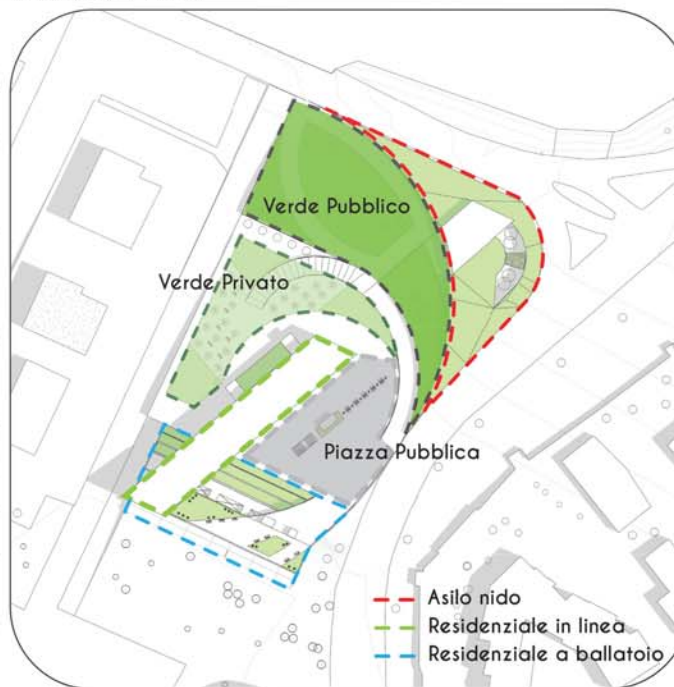

Accessi





IDEA PROGETTUALE

Scala 1:500


PLANIVOLUMETRICO

UNIVERSITA' DEGLI STUDI DELL'AQUILA ACAA 17/18
TUTOR: ING. D'ALFONSO FRANCESCA SCIARRA 229724

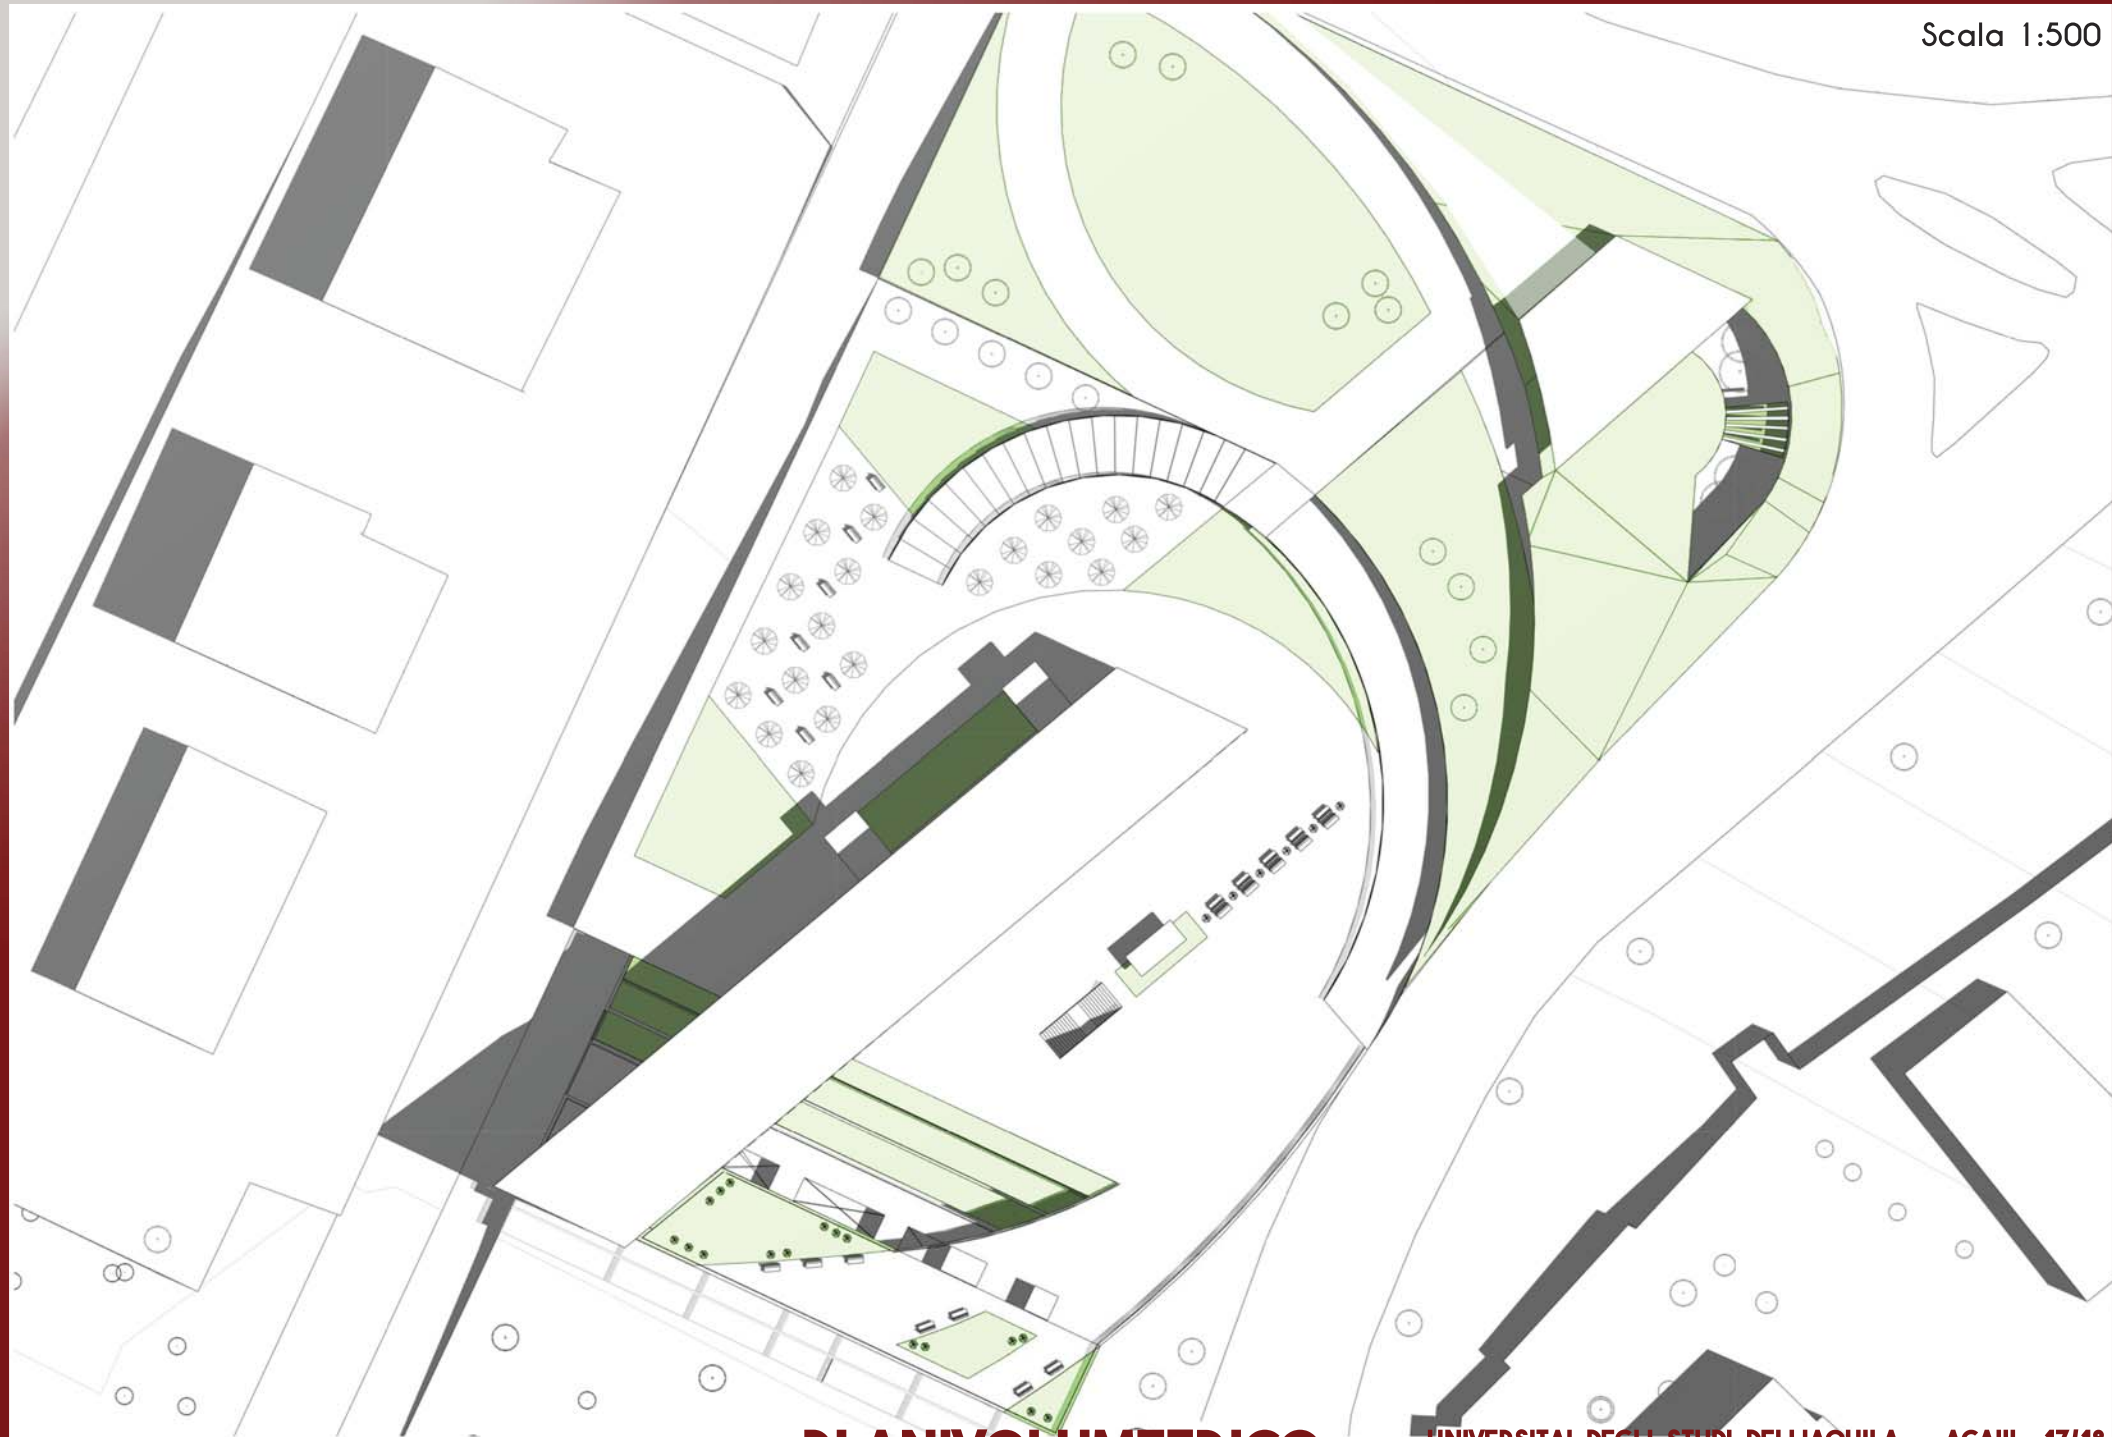

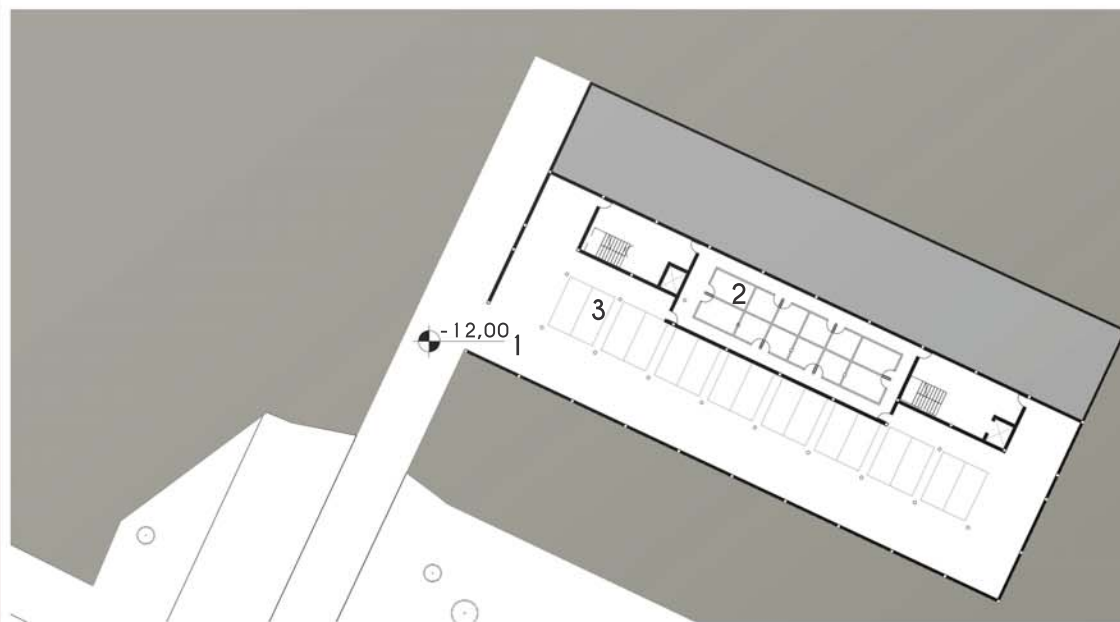**LEGENDA:**

- 1 Ingresso parcheggio residenze
- 2 Cantine
- 3 Parcheggi

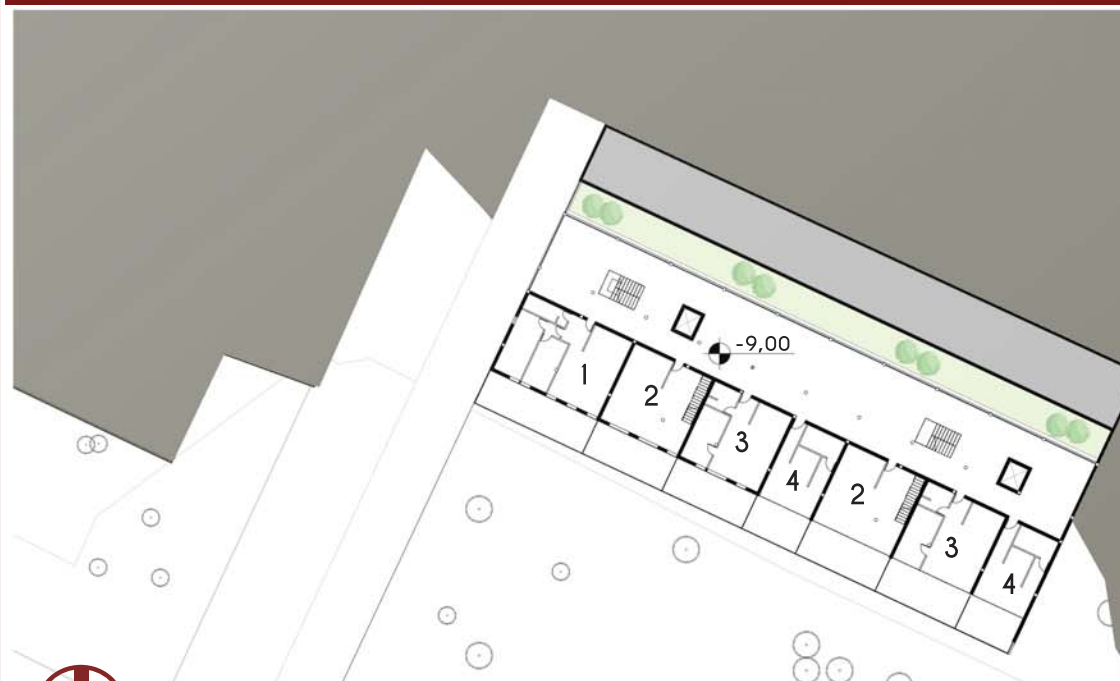PIANTA LIVELLO -12,00

TIPOLOGIA ALLOGGIO	SUPERFICIE	TIPOLOGIA POSTI LETTO	NUMERO DI ALLOGGI	PERCENTUALE ALLOGGI	
Simplex	70 mq	Letto singolo e matrimoniale	2		
Duplex	70 mq	Letto singolo e matrimoniale	2		
				14%	TOT.
Simplex	55 mq	Letto matrimoniale	4	14%	
Simplex	40 mq	Divano-letto	4	14%	

LEGENDA:

- 1 Alloggio 60 mq, 3 persone
- 2 Alloggio duplex 60 mq, 3 persone
- 3 Alloggio 45 mq, 2 persone
- 4 Alloggio 30 mq, 1 persona (disabile)

PIANTA LIVELLO -9,00

LEGENDA:

- 1 Parcheggio commerciale
- 2 Parcheggio residenziale
- 3 Ingresso residenze
- 4 Cantine
- 5 Scarico merci commerciale
- 6 Servizi commerciale
- 7 Alloggio 60 mq, 3 persone
- 8 Alloggio duplex 60 mq, 3 persone
- 9 Alloggio 45 mq, 2 persone
- 10 Alloggio 28 mq, 1 persona



PIANTA LIVELLO -7,00

LEGENDA:

- 1 Scarico merci
- 2 Ingresso personale
- 3 Cucina
- 4 Deposito
- 5 Archivio
- 6 Spogliatoio
- 7 Bagni
- 8 Ristorante
- 9 Bagni ristorante
- 10 Ingresso pedonale residenze
- 11 Cucina ristorante
- 12 Commerciale
- 13 Servizi commerciale

PIANTA LIVELLO -3,00

Scala 1:500

TIPOLOGIA ALLOGGIO	SUPERFICIE	TIPOLOGIA POSTI LETTO	NUMERO DI ALLOGGI	PERCENTUALE ALLOGGI
Simplex	85 mq	2 Letti singoli e un matrimoniale	3	10%
Simplex	100 mq	3 Letti singoli e un matrimoniale	2	7%



LEGENDA:

- 1 Ingresso asilo
- 2 Alloggio 75 mq, 4 persone
- 3 Alloggio 85 mq, 5 persone
- 4 Sala condominiale




PIANTA LIVELLO +0,00

UNIVERSITA' DEGLI STUDI DELL'AQUILA ACAA 17/18
TUTOR: ING. D'ALFONSO FRANCESCA SCIARRA 229724

LEGENDA:

- 1 Ingresso ambulatorio e amministrazione asilo
- 2 Ambulatorio
- 3 Amministrazione asilo
- 4 Bagni
- 5 Sala d'aspetto
- 6 Alloggio 75 mq, 4 persone
- 7 Alloggio 93 mq, 6 persone
- 8 Alloggio 85 mq, 5 persone

Scala 1:500

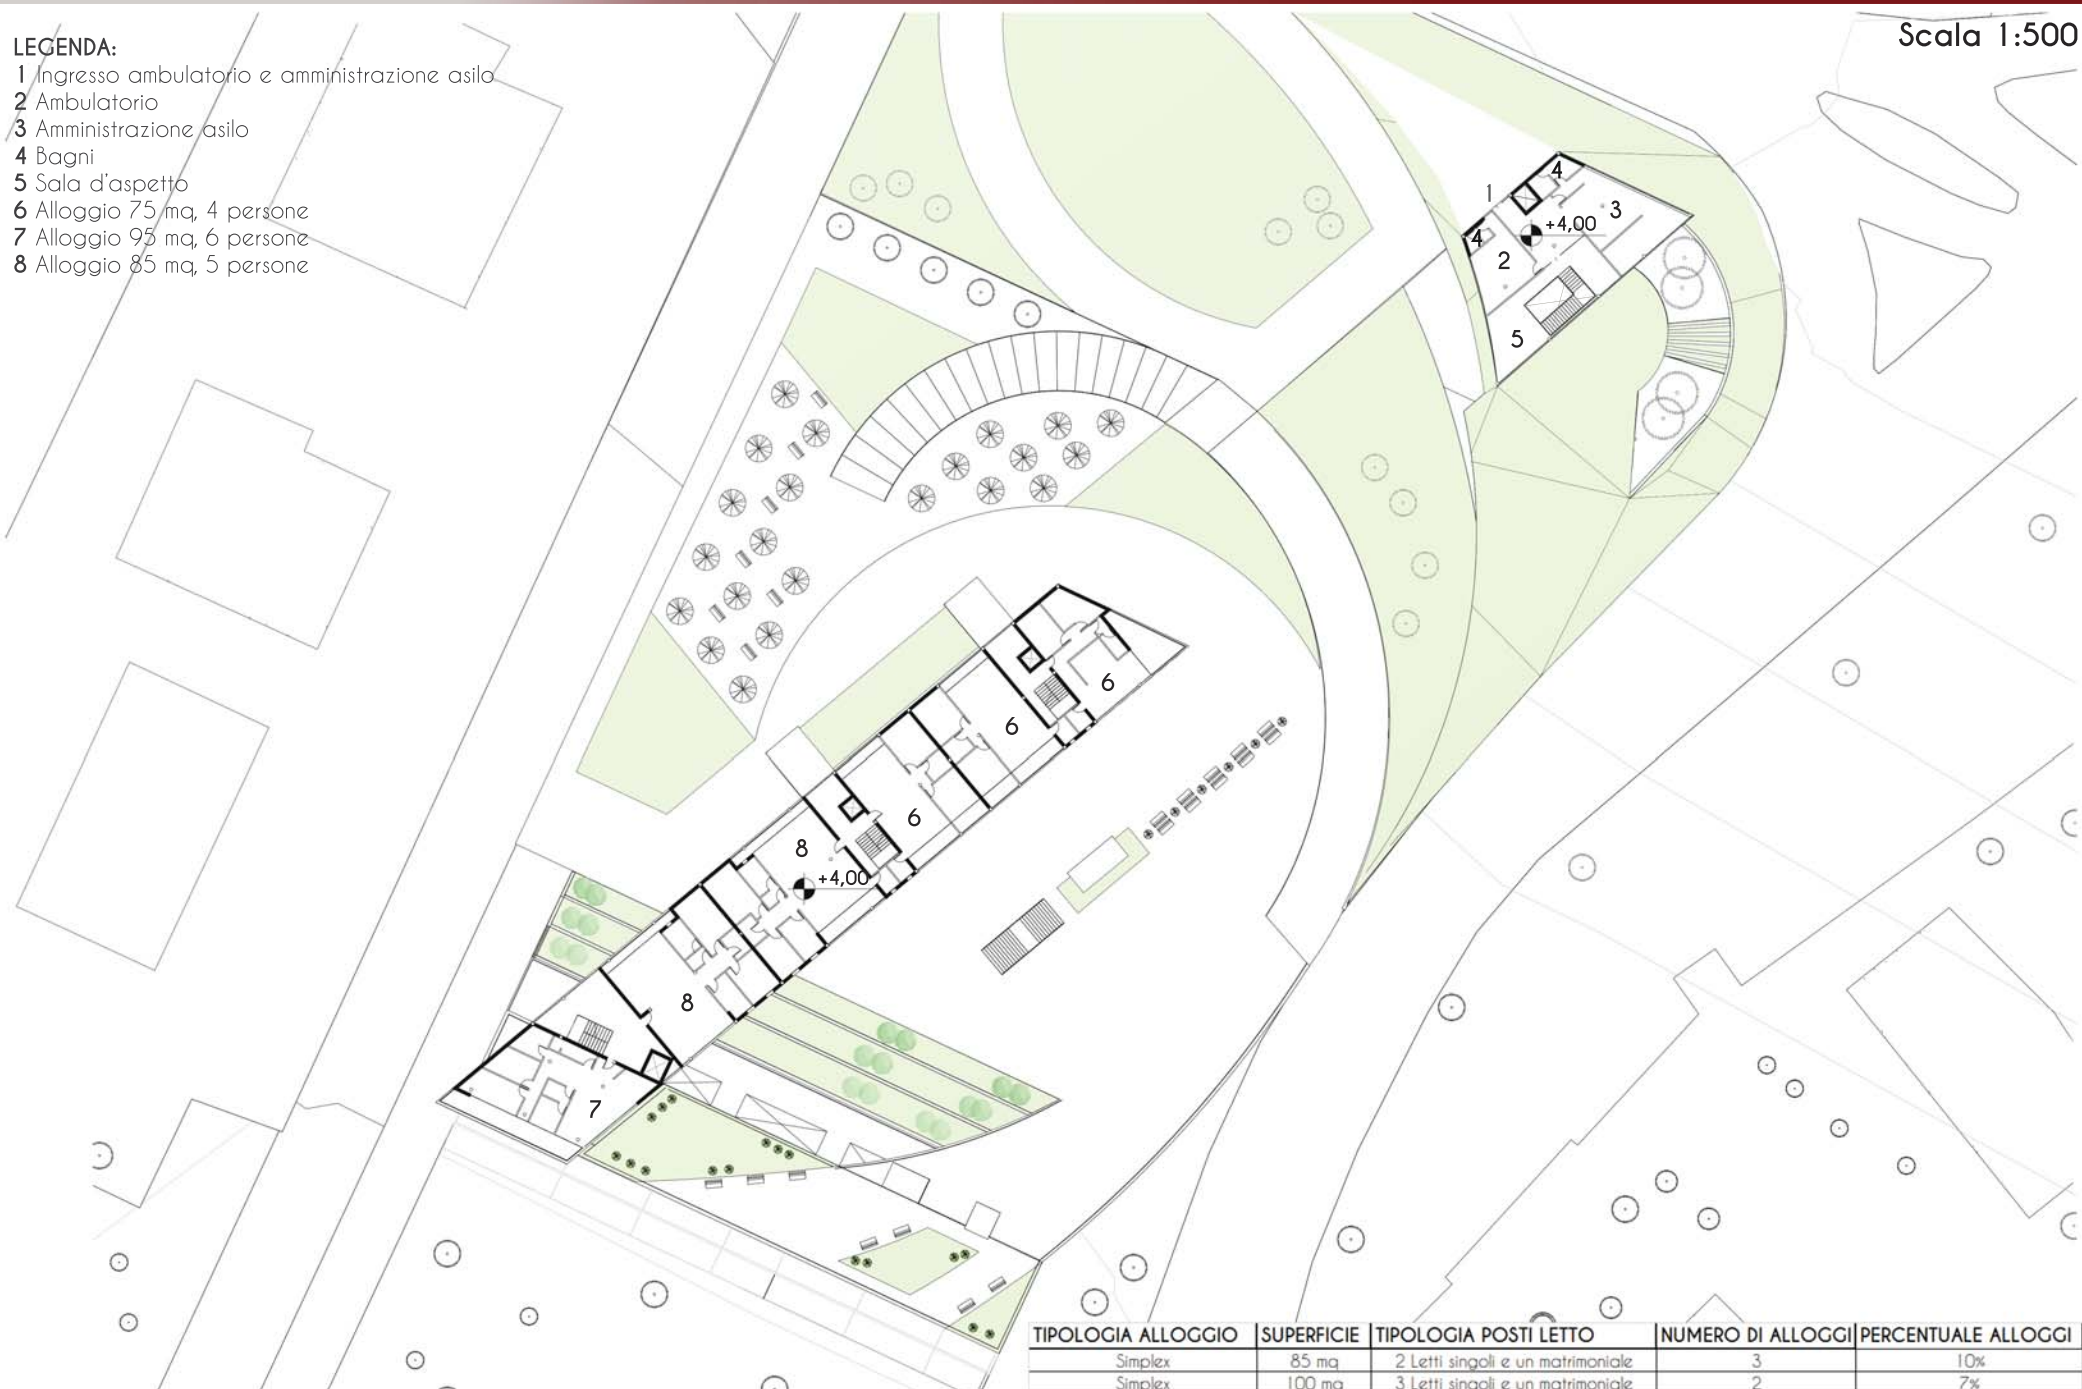

TIPOLOGIA ALLOGGIO	SUPERFICIE	TIPOLOGIA POSTI LETTO	NUMERO DI ALLOGGI	PERCENTUALE ALLOGGI
Simplex	85 mq	2 Letti singoli e un matrimoniale	3	10%
Simplex	100 mq	3 Letti singoli e un matrimoniale	2	7%
Simplex	105 mq	4 Letti singoli e un matrimoniale	1	3%

PIANTA LIVELLO +4,00

UNIVERSITA' DEGLI STUDI DELL'AQUILA ACAA 17/18
TUTOR: ING. D'ALFONSO FRANCESCA SCIARRA 229724

LEGENDA:

- 1 Alloggio 75 mq, 4 persone
- 2 Alloggio 85 mq, 5 persone
- 3 Alloggio 95 mq, 6 persone

Scala 1:500



TIPOLOGIA ALLOGGIO	SUPERFICIE	TIPOLOGIA POSTI LETTO	NUMERO DI ALLOGGI	PERCENTUALE ALLOGGI
Simplex	85 mq	2 Letti singoli e un matrimoniale	3	10%
Simplex	100 mq	3 Letti singoli e un matrimoniale	2	7%
Simplex	105 mq	4 Letti singoli e un matrimoniale	1	3%

PIANTA LIVELLO +7,00**UNIVERSITA' DEGLI STUDI DELL'AQUILA ACAA 17/18**
TUTOR: ING. D'ALFONSO FRANCESCA SCIARRA 229724



ALLOGGIO	SUPERFICIE (Soggiorno+pranzo+cucina)	SUPERFICIE disimpegno	SUPERFICIE (Camera matrimoniale)	SUPERFICIE (Camera singola)	SUPERFICIE (Servizio igienico)	SUPERFICIE TOTALE
Simplex 3 persone	28 mq	5 mq	15 mq	11 mq	6 mq	65 mq
Duplex 3 persone	40 mq	14 mq	16 mq	10 mq	8 mq	88 mq
Simplex 2 persone	22 mq	4 mq	14 mq	x	5 mq	45 mq
Simplex 1 persona (disabile)	22 mq	8 mq	x	x	7 mq	37 mq

PIANTA LIVELLO -9,00

Scala 1:200



PIANTA LIVELLO -7,00

UNIVERSITA' DEGLI STUDI DELL'AQUILA ACAAIII 17/18
TUTOR: ING. D'ALFONSO FRANCESCA SCIARRA 229724

Scala 1:200




ALLOGGIO	SUPERFICIE (Soggiorno+pranzo+cucina)	SUPERFICIE disimpegni	SUPERFICIE (Camera matrimoniale)	SUPERFICIE (Camera singola)	SUPERFICIE (Servizio Igienico)	SUPERFICIE TOTALE
Simplex 3 persone	28 mq	5 mq	15 mq	11 mq	6 mq	65 mq
Duplex 3 persone	40 mq	14 mq	16 mq	10 mq	8 mq	88 mq
Simplex 2 persone	22 mq	4 mq	16 mq	x	5 mq	47 mq
Simplex 1 persona	20 mq	5 mq	x	x	6 mq	31 mq

PIANTA LIVELLO -6,00

UNIVERSITA' DEGLI STUDI DELL'AQUILA ACAIII 17/18
TUTOR: ING. D'ALFONSO FRANCESCA SCIARRA 229724

Scala 1:200

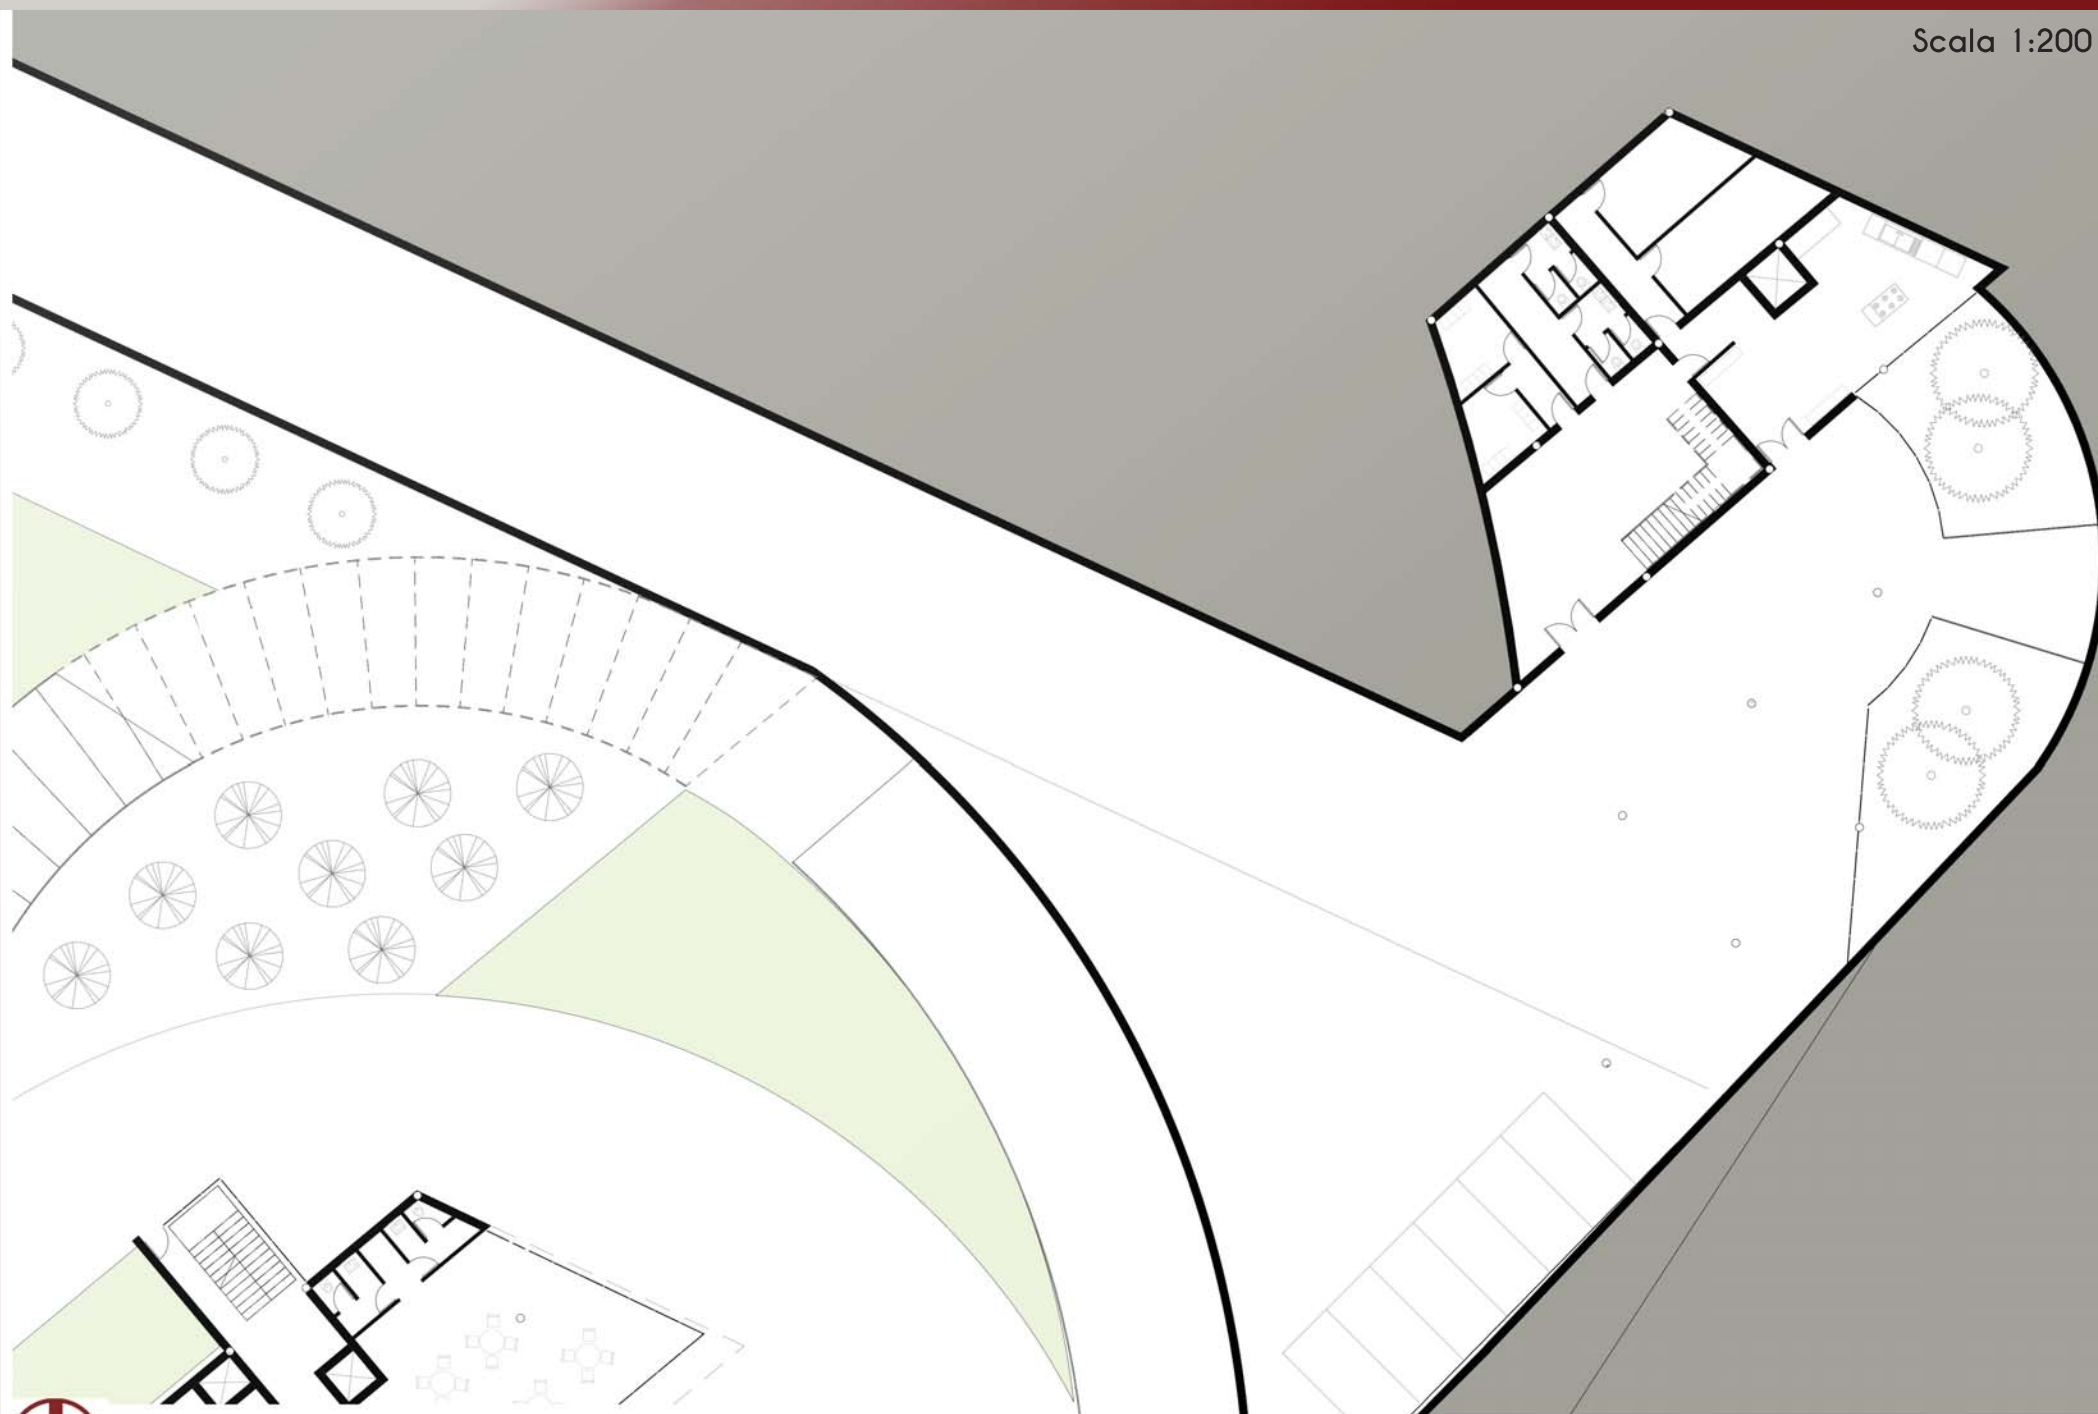


PIANTA LIVELLO -3,00

UNIVERSITA' DEGLI STUDI DELL'AQUILA ACAA 17/18
TUTOR: ING. D'ALFONSO FRANCESCA SCIARRA 229724



Scala 1:200

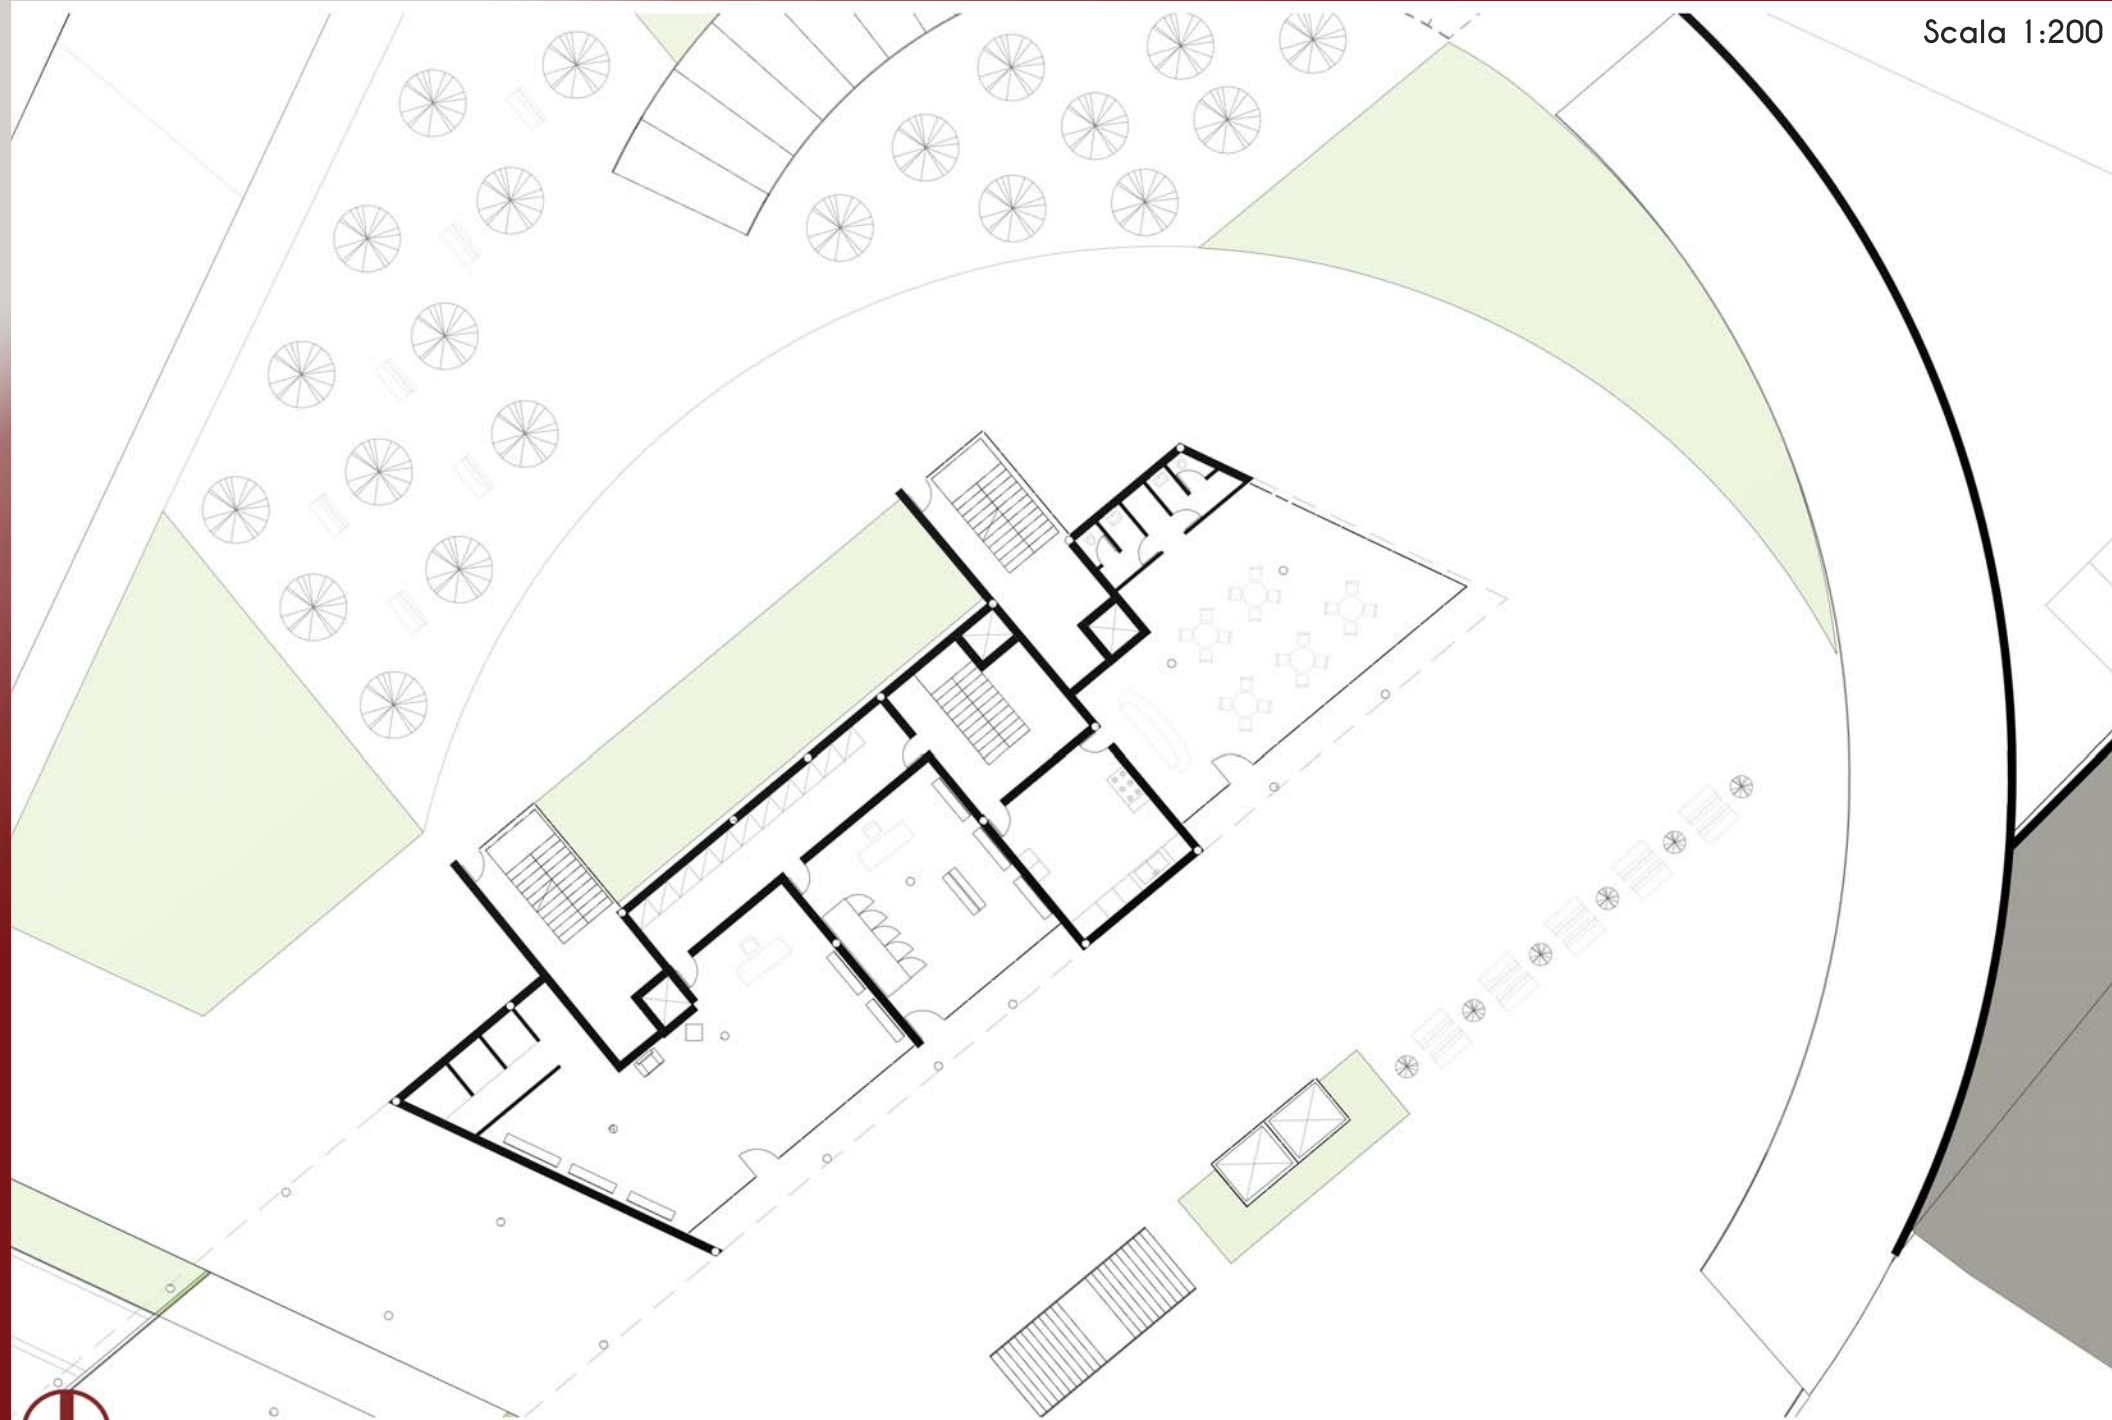


PIANTA LIVELLO -3,00

UNIVERSITA' DEGLI STUDI DELL'AQUILA ACAA 17/18
TUTOR: ING. D'ALFONSO FRANCESCA SCIARRA 229724

Scala 1:200

PIANTA LIVELLO -3,00

UNIVERSITA' DEGLI STUDI DELL'AQUILA ACAA 17/18
TUTOR: ING. D'ALFONSO FRANCESCA SCIARRA 229724

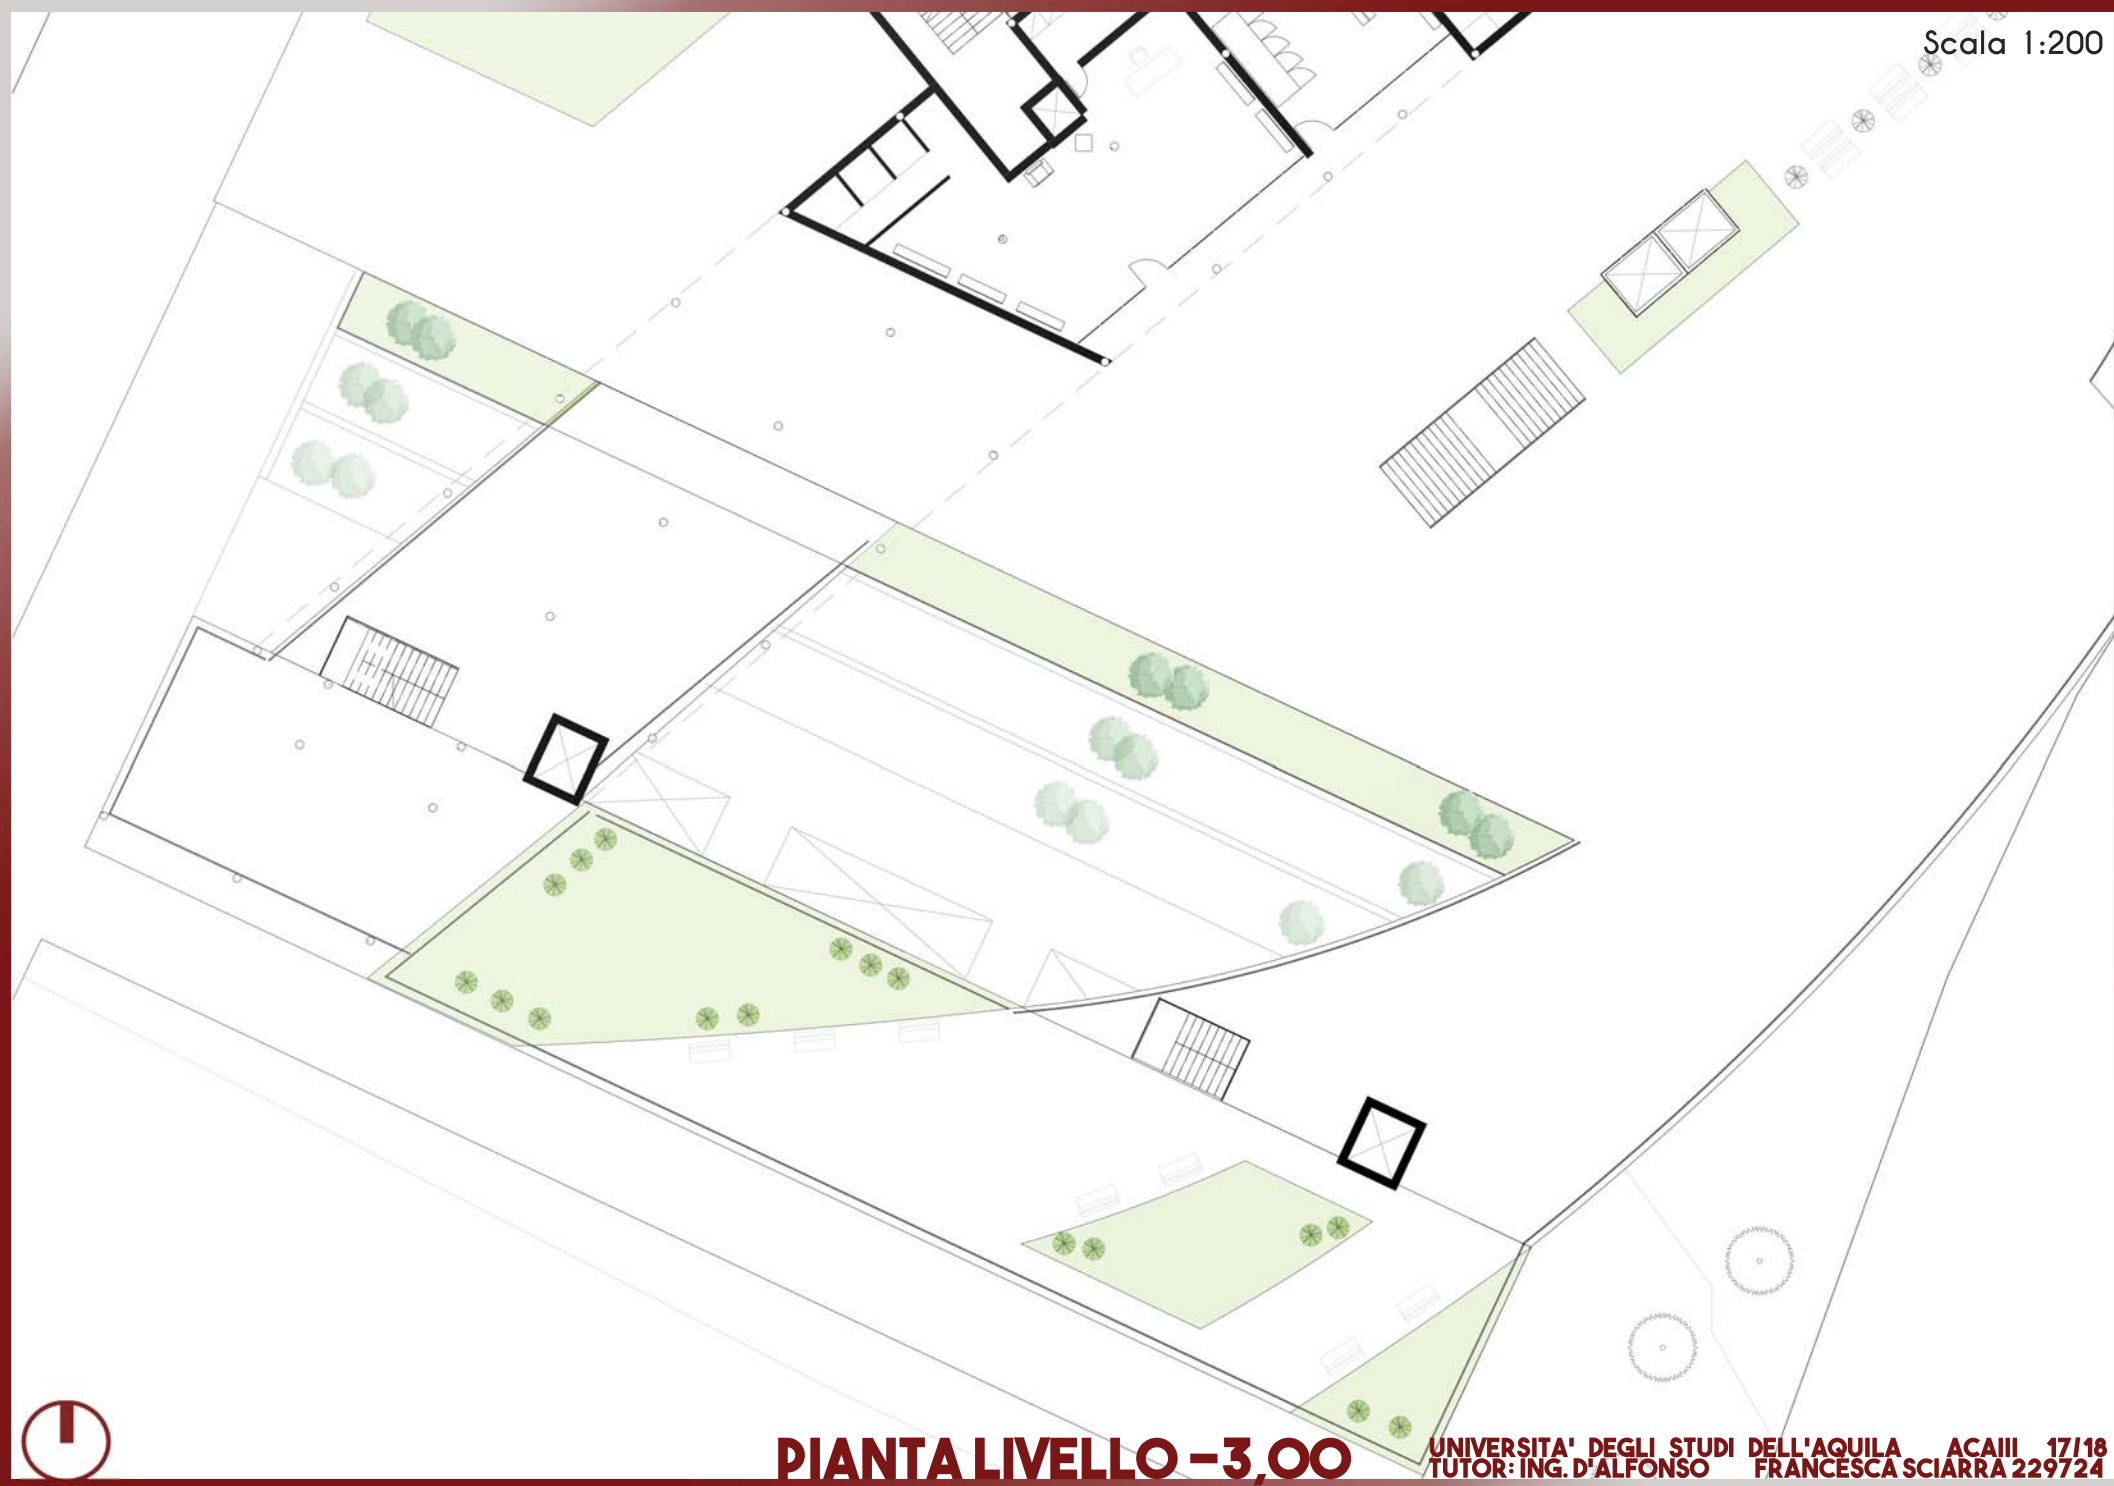



PIANTA LIVELLO +0,00

ALLOGGIO	SUPERFICIE (Soggiorno+pranzo+cucina)	SUPERFICIE (Servizio igienico 1)	SUPERFICIE (Servizio igienico 2)	SUPERFICIE disimpegno	SUPERFICIE (Camera matrimoniale)	SUPERFICIE (Camera singola)	SUPERFICIE (Camera doppia)	SUPERFICIE TOTALE
Simplex 4 persone	30 mq	5 mq	4 mq	10 mq	13 mq	s	12 mq	74 mq
Simplex 4 persone	40 mq	4 mq	3 mq	2 mq	13 mq	s	14 mq	76 mq
Simplex 5 persone	42 mq	9 mq	4 mq	5 mq	16 mq	9 mq	12 mq	97 mq


Scala 1:200



PIANTA LIVELLO +1,00

UNIVERSITA' DEGLI STUDI DELL'AQUILA ACAA 17/18
TUTOR: ING. D'ALFONSO FRANCESCA SCIARRA 229724


Scala 1:200

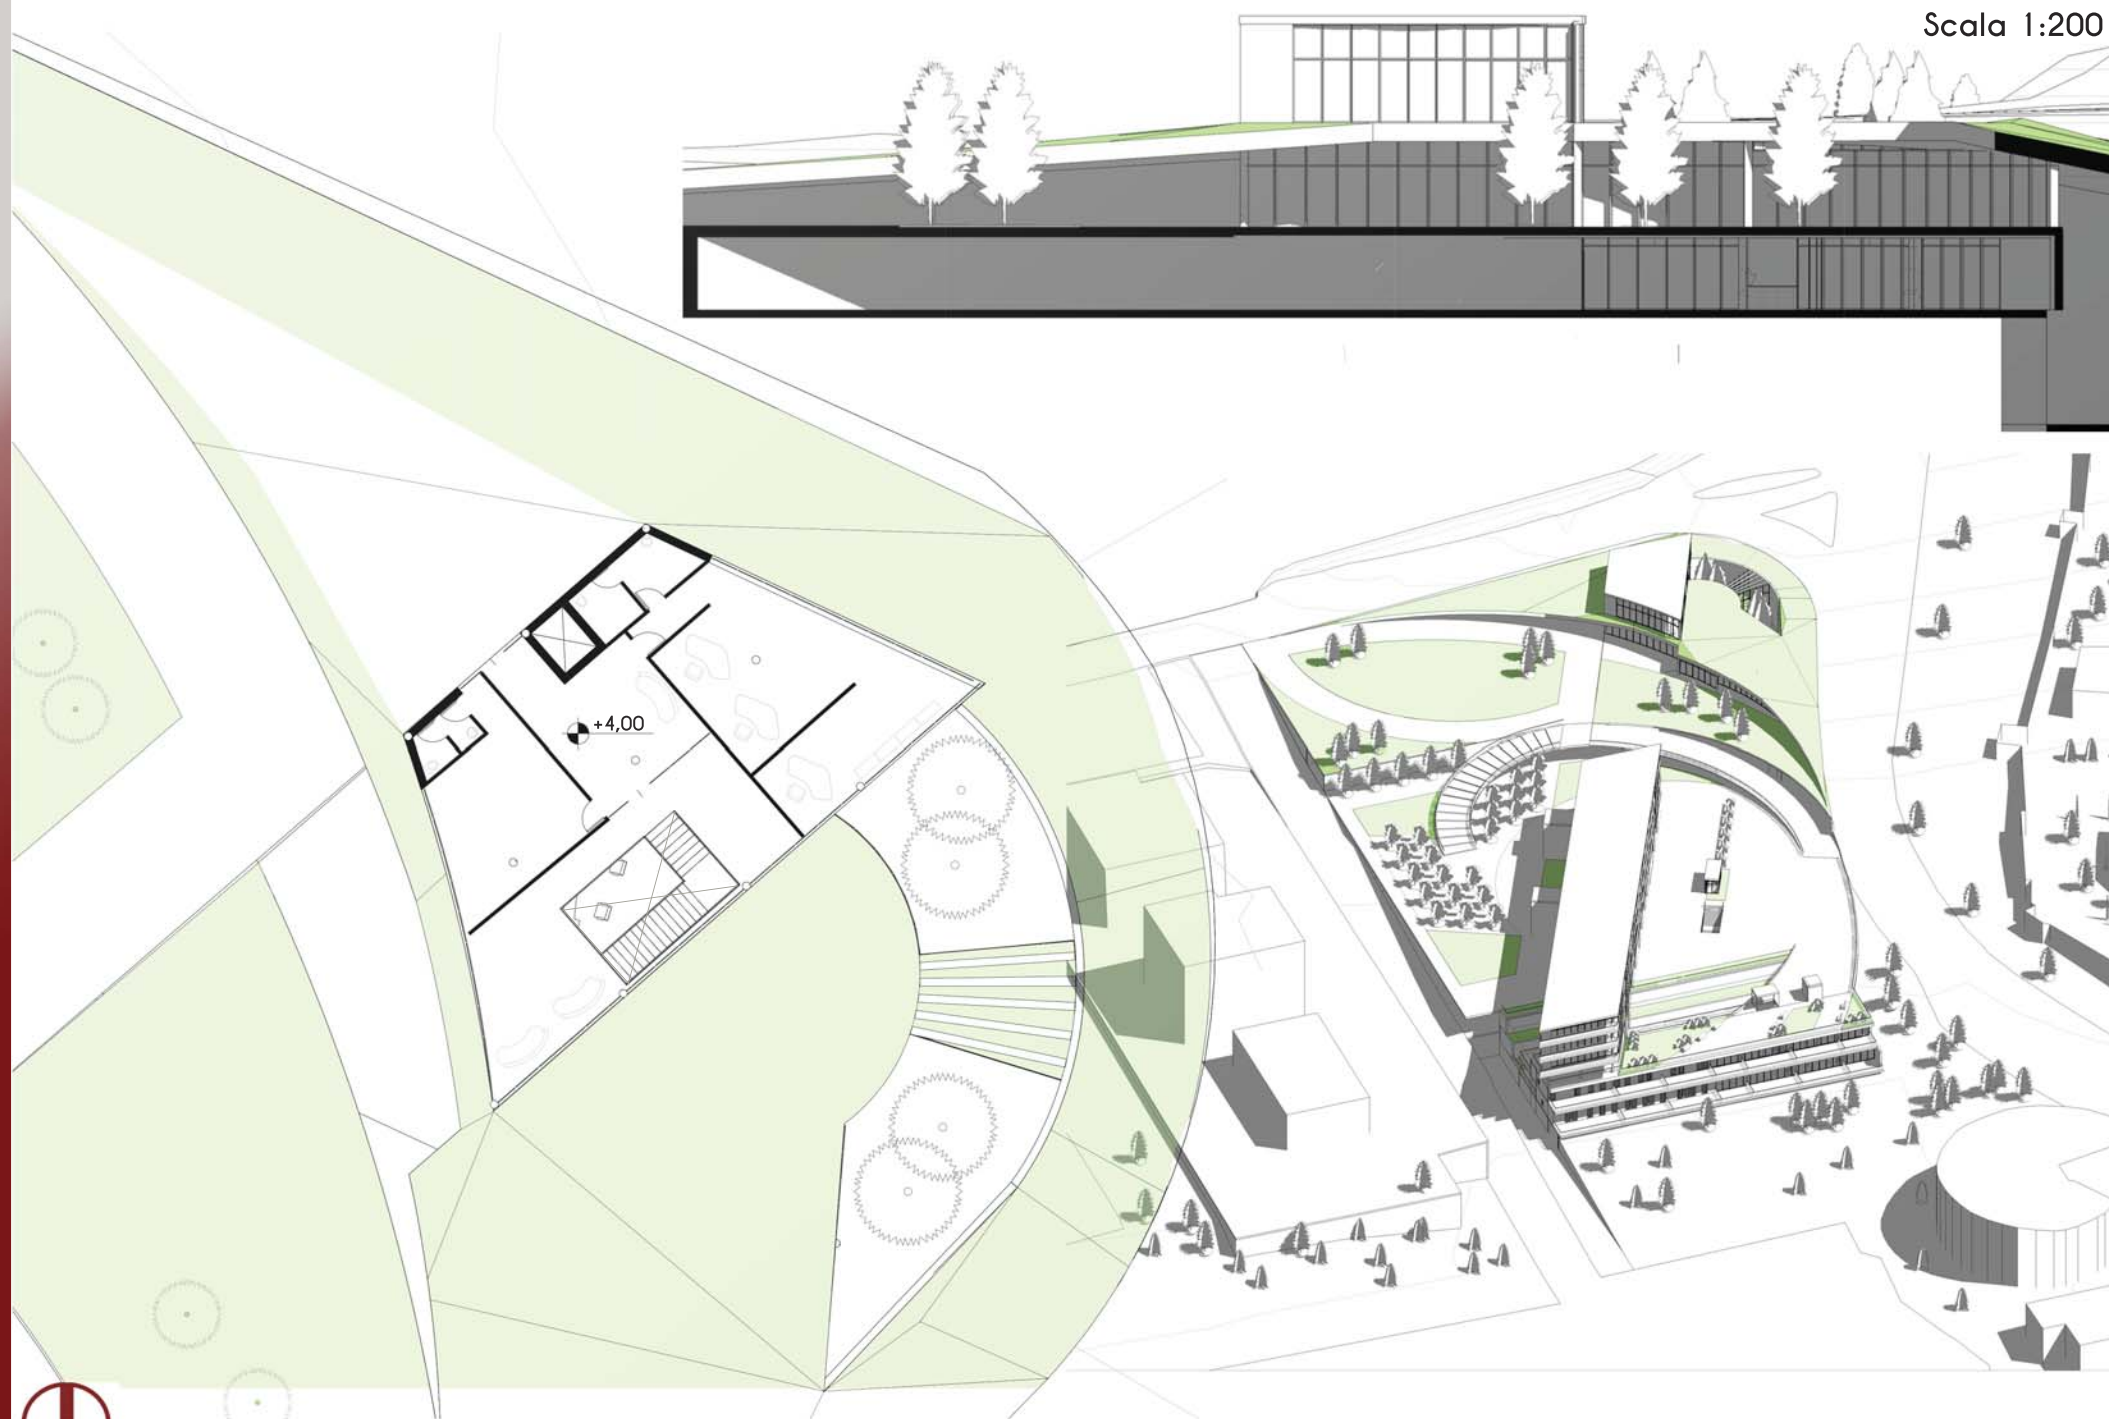


PIANTA LIVELLO +4,00

UNIVERSITA' DEGLI STUDI DELL'AQUILA ACAA 17/18
TUTOR: ING. D'ALFONSO FRANCESCA SCIARRA 229724

Scala 1:200

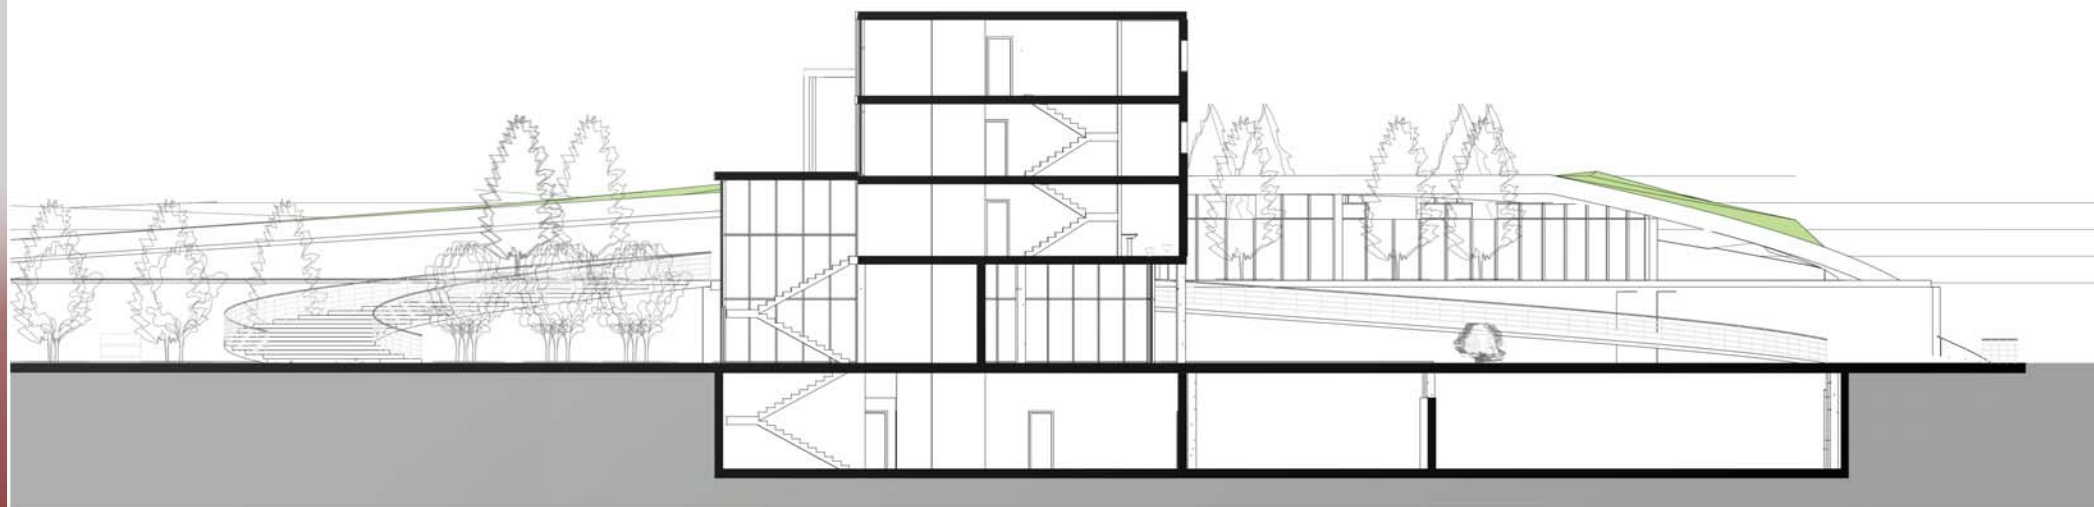


Scala 1:500

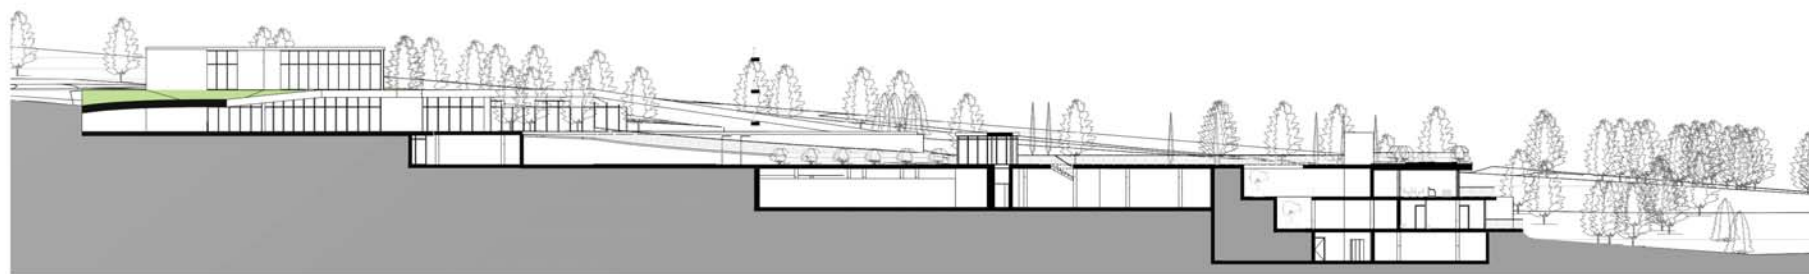

SEZIONI

UNIVERSITA' DEGLI STUDI DELL'AQUILA ACAA 17/18
TUTOR: ING. D'ALFONSO FRANCESCA SCIARRA 229724

Sezione ballatoio Scala 1:200

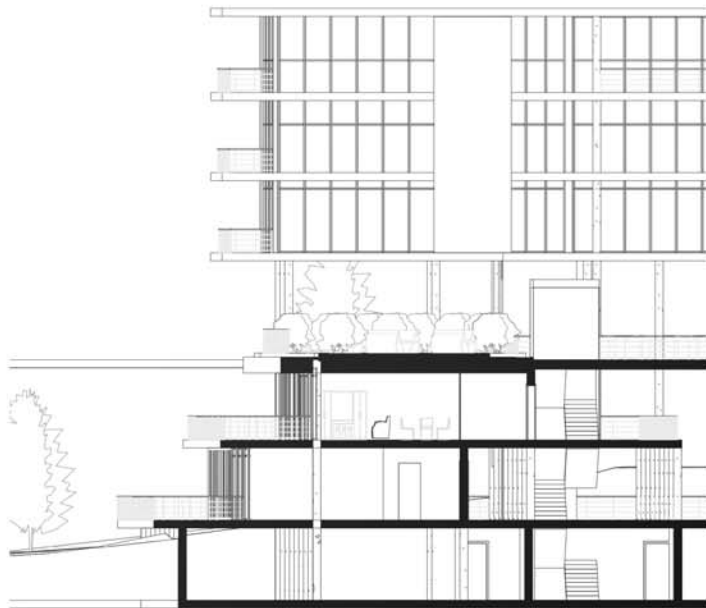

Sezione duplex ballatoio Scala 1:200

